

**Ситуационный план**



**Фото панорама территории**




*Эскизное озеленение и благоустройство территории*

**п.Кисловка, ул. Мира, 18**




**Существующая труба теплотрассы**

**Генплан существующей застройки**

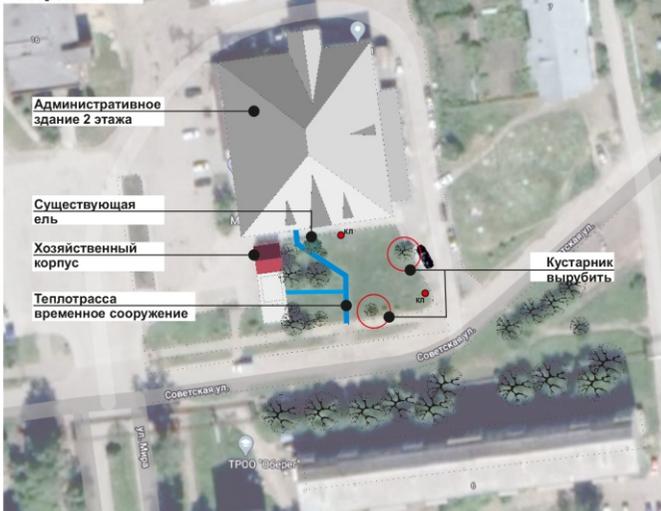

**Шарообразные светильники**  
 Существующая ель сохраненная  
 Существующие деревья сохраненные

**Деревянная аркада оформление тротуарной дорожки**

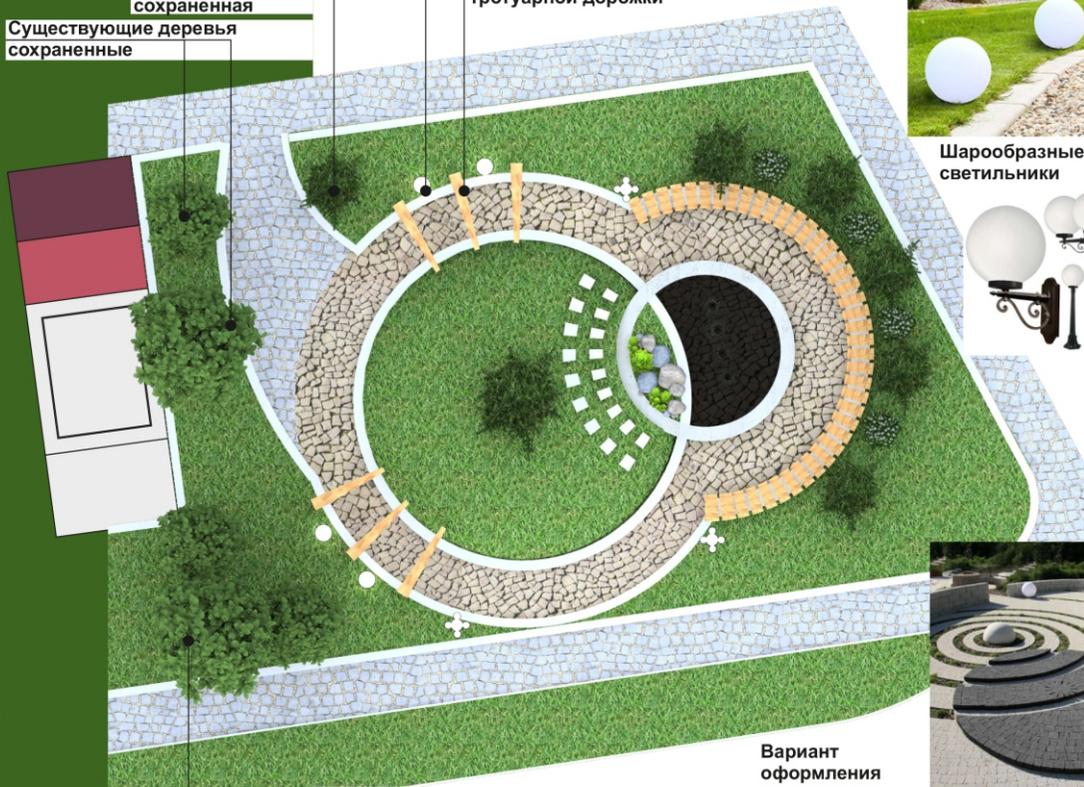

**Шарообразные светильники**



**Вариант оформления пешеходных дорожек**



**Генплан благоустройства территории**



- Для благоустройства данной территории рекомендовано:
- 1) демонтаж временной теплотрассы (убрать под землю)
  - 2) вырубить старые кустарники
  - 3) организовать место отдыха для посетителей детской школы искусств, библиотеки, почты, магазина
  - 4) благоустроить тротуары, вдоль магазина, вдоль дороги и на самой территории
  - 5) организовать живую изгородь из кустов и елей вдоль дороги
  - 6) провести освещение данной территории
  - 7) установить камеру наблюдения на фасад здания, в целях сохранности
  - 8) организовать место парковки

**Существующие деревья сохраненные**



**Вариант оформления пешеходных дорожек**

**Вариант декоративная аркада создающая направление движения**







Брусчатка песчаная




Галька для отсыпки




Брусчатка белая/серая

	Наименование	S, м2
1	Брусчатка белая/серая	611
2	Брусчатка песчаная	65
3	Тротуарная плитка /серая 400*400	18шт.
4	Бордюрный камень	260 п.м
5	Песок крупной фракции h40	28м3
6	Щебень фр. 20 h150	101,5 м3
7	Купольная клумба /насыпь h500	25м3
8	Газон	350
9	Галька для отсыпки	8,5

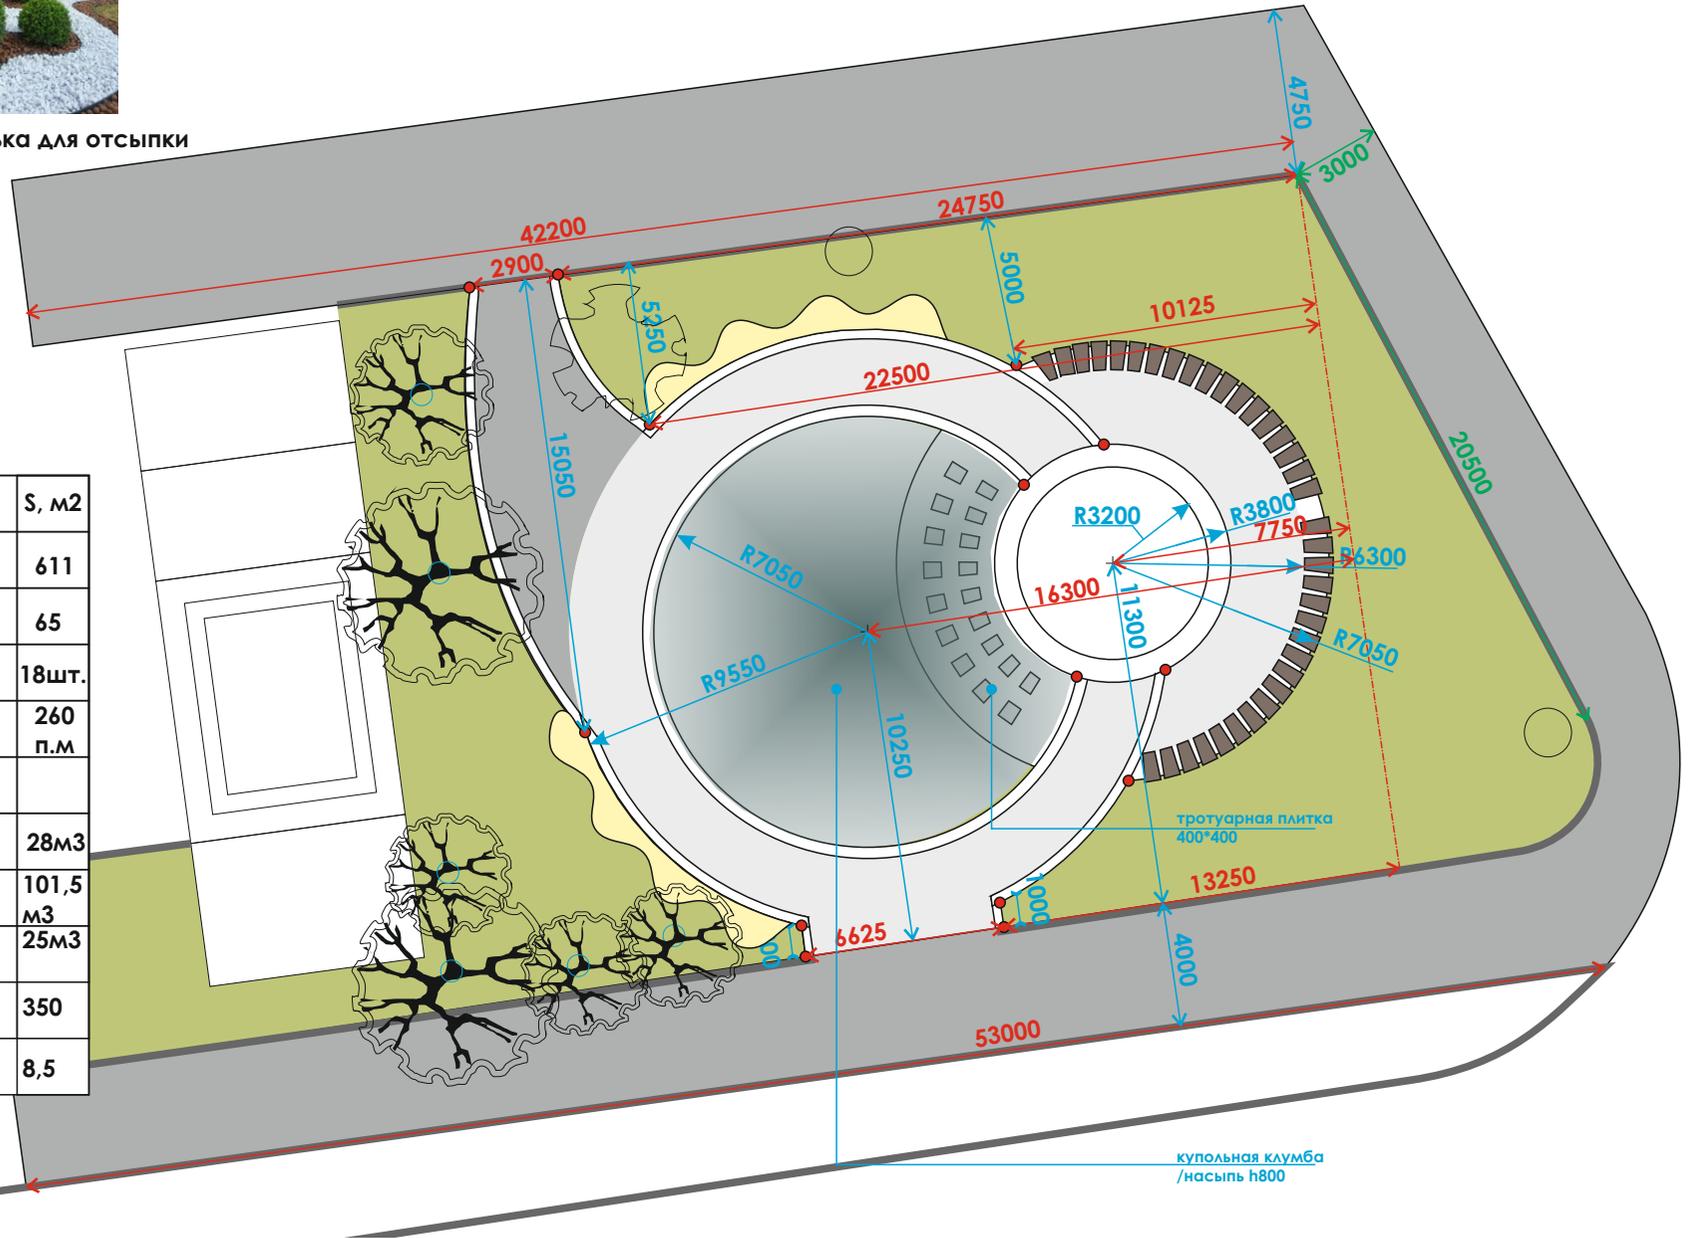

Пешеходная зона

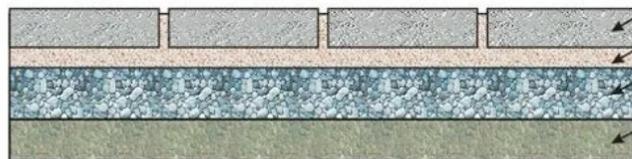

- 5-8 см - Тротуарный камень
- 4 см - Песок крупной фракции
- 12-15 см - Щебень фр. 5-20 мм
- Грунт уплотненный

Изм	Лист	N докум.	Подп.	Дата	Стадия	Лист	Листов
Разраб.					План покрытий		
Заказчик							
				2020	Озеленение и благо устройство территории площади пос. Кисловка, Мира, 18		




Ландшафтный светильник



Фонарь 2-2,5м

**Условные обозначения**

Наименование	Йод.
Ландшафтный светильник	4 шт.
Фонарь 2-2,5м	7 шт.
Основное освещение	100 п.м
Освещение площади	100 п.м
Пульт управления	
Декоративная арка	6 шт.

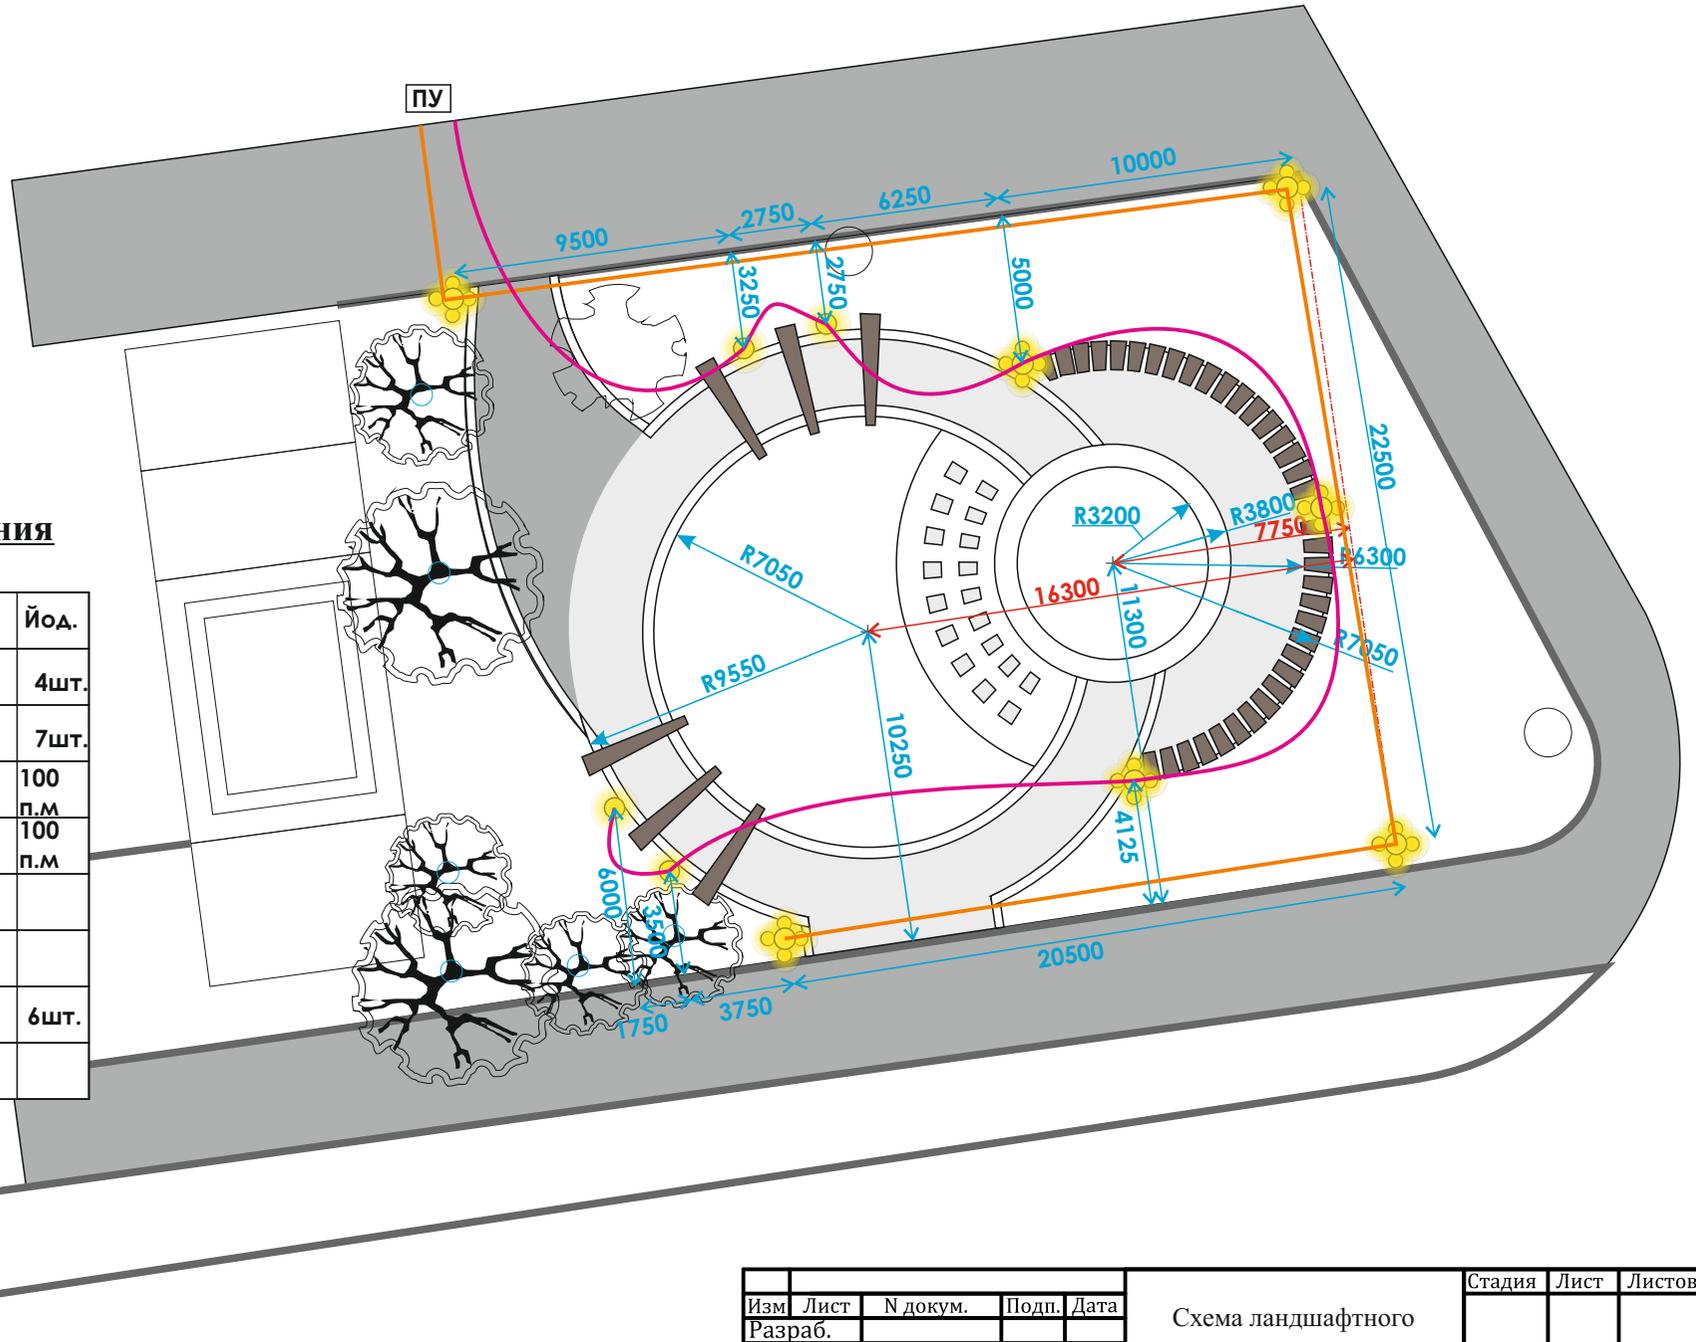

Изм	Лист	№ докум.	Подп.	Дата	Схема ландшафтного освещения	Стадия	Лист	Листов
Разраб.								
Заказчик				2020	Озеленение и благо устройство территории площади пос. Кисловка, Мира, 18			




Карликовым представителем елей  
Глаука является Глобоза (Picea Glauca Globosa)  
4шт.



«Капитан Бальте» карликовая сирень  
Высота растения: 1,5м  
3шт.



Сосна кедровая европейская (Pinus cembra)  
1шт.

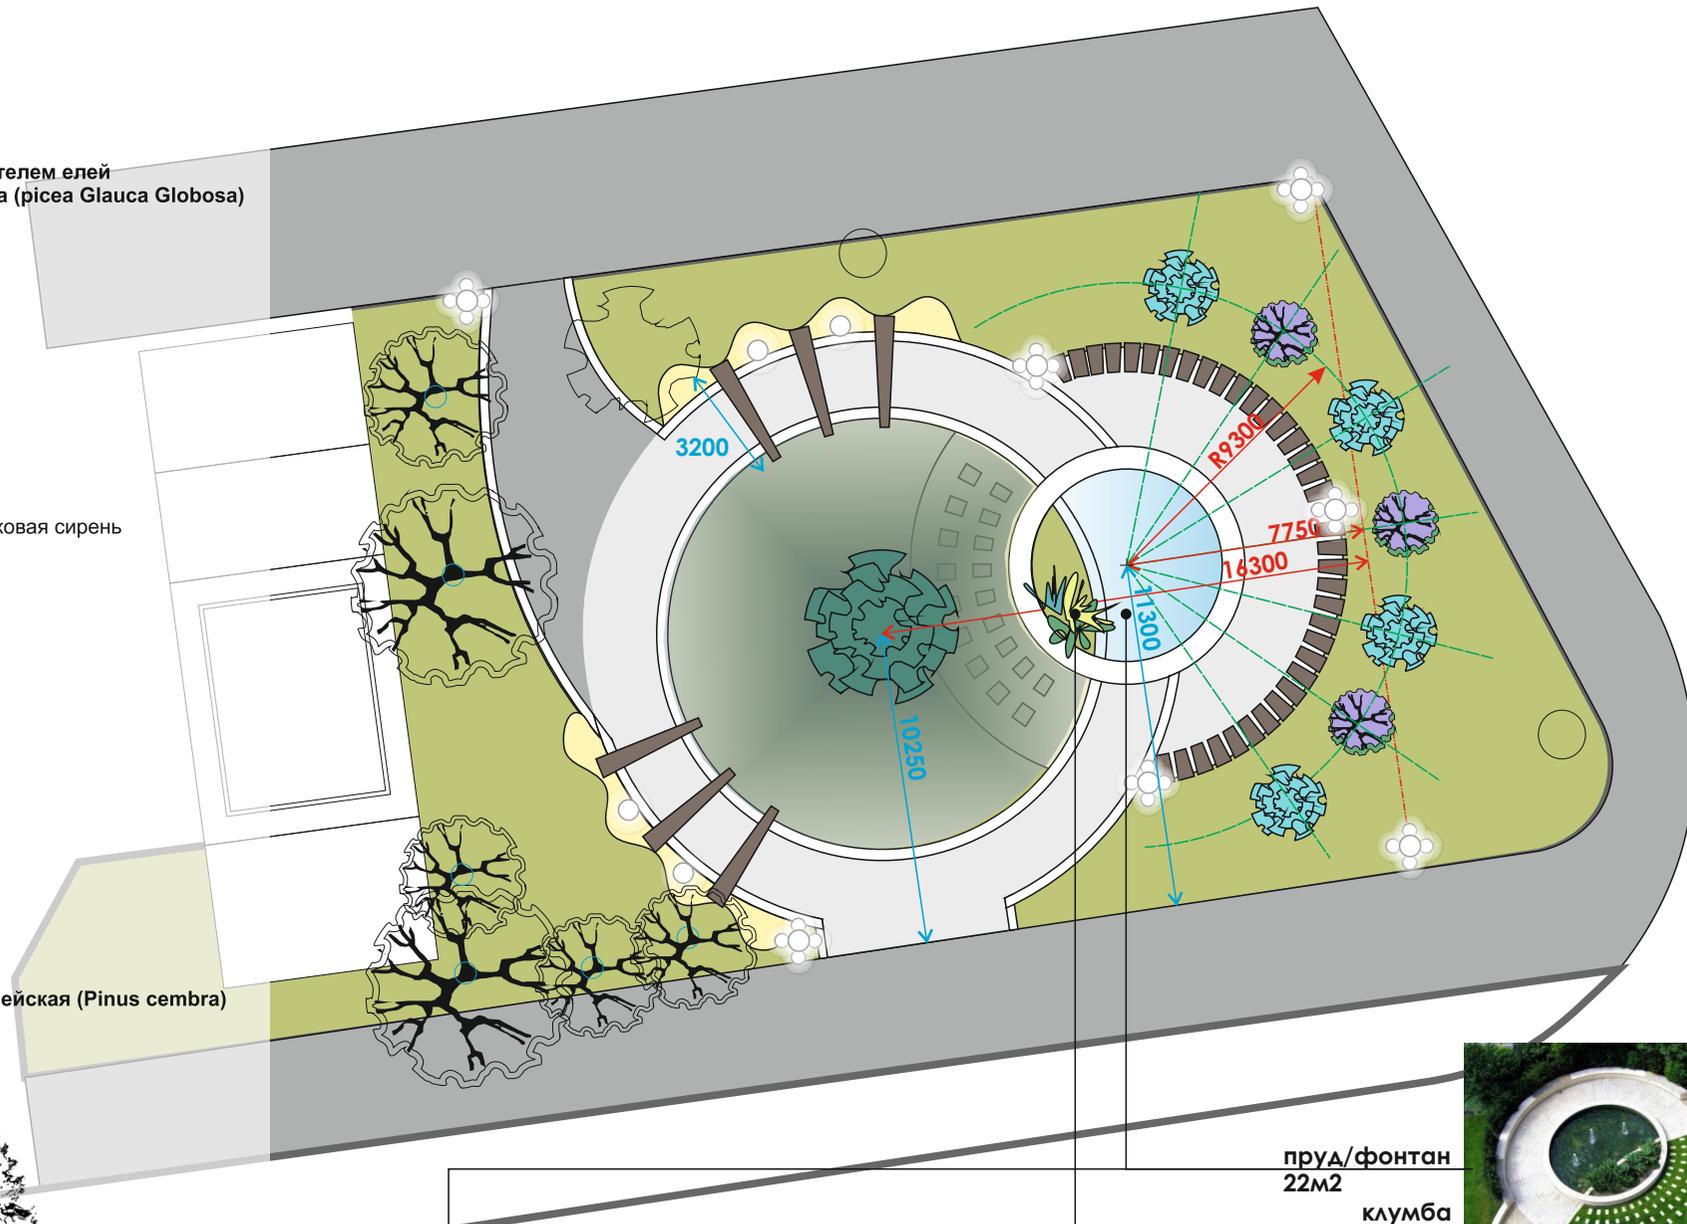

пруд/фонтан  
22м<sup>2</sup>  
клумба  
10м<sup>2</sup>





Изм	Лист	№ докум.	Подп.	Дата
Разраб.				
Заказчик				
				2020

Дендроплан



Озеленение и благо устройство территории площади пос. Кисловка, Мира, 18

Стадия	Лист	Листов



### Декоративная арка

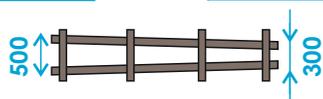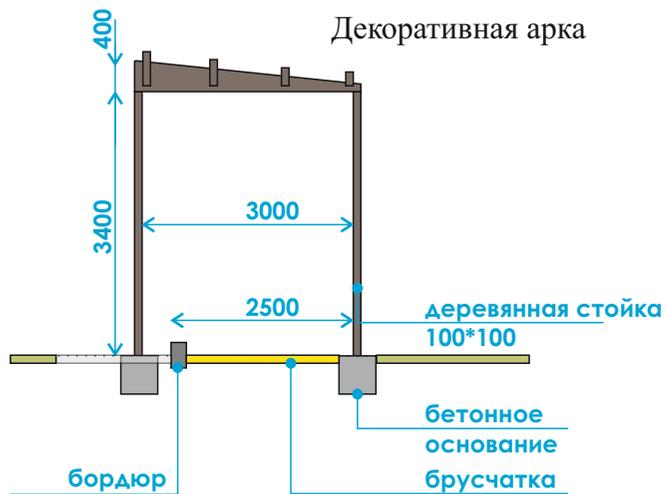

### Скамья

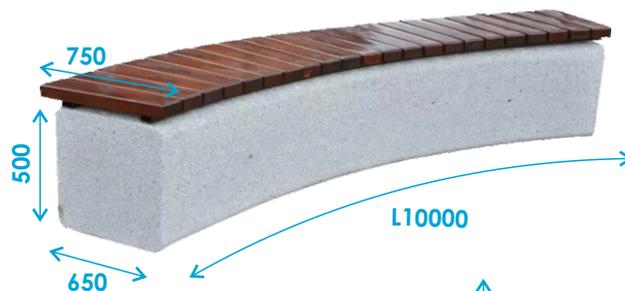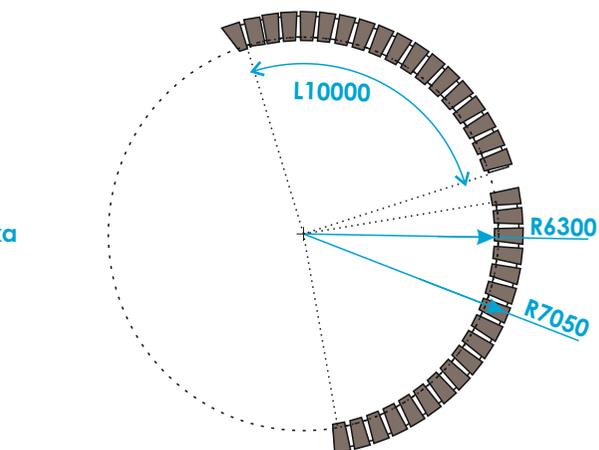

### Фонтан

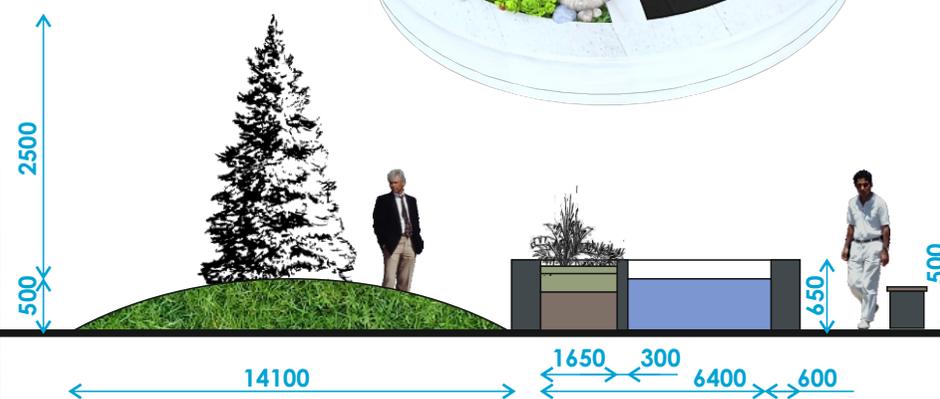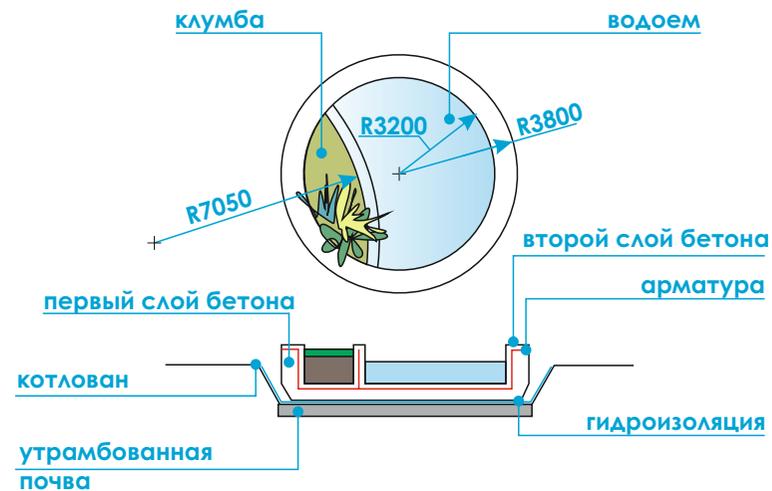

Изм.	Лист	№ докум.	Подп.	Дата	Деталь: Скамья, декоративная арка, фонтан	Стадия	Лист	Листов
Разраб.								
Заказчик				2020	Озеленение и благо устройство территории площади пос. Кисловка, Мира, 18			