


СХЕМА РАСПОЛОЖЕНИЯ ГРАНИЦ ПУБЛИЧНОГО СЕРВИТУТА НА
КАДАСТРОВЫМ ПЛАНЕ ТЕРРИТОРИИ

Масштаб 1:500

Приложение №1 распоряжению Департамента
градостроительного развития Томской области
от " " " 20 г. №

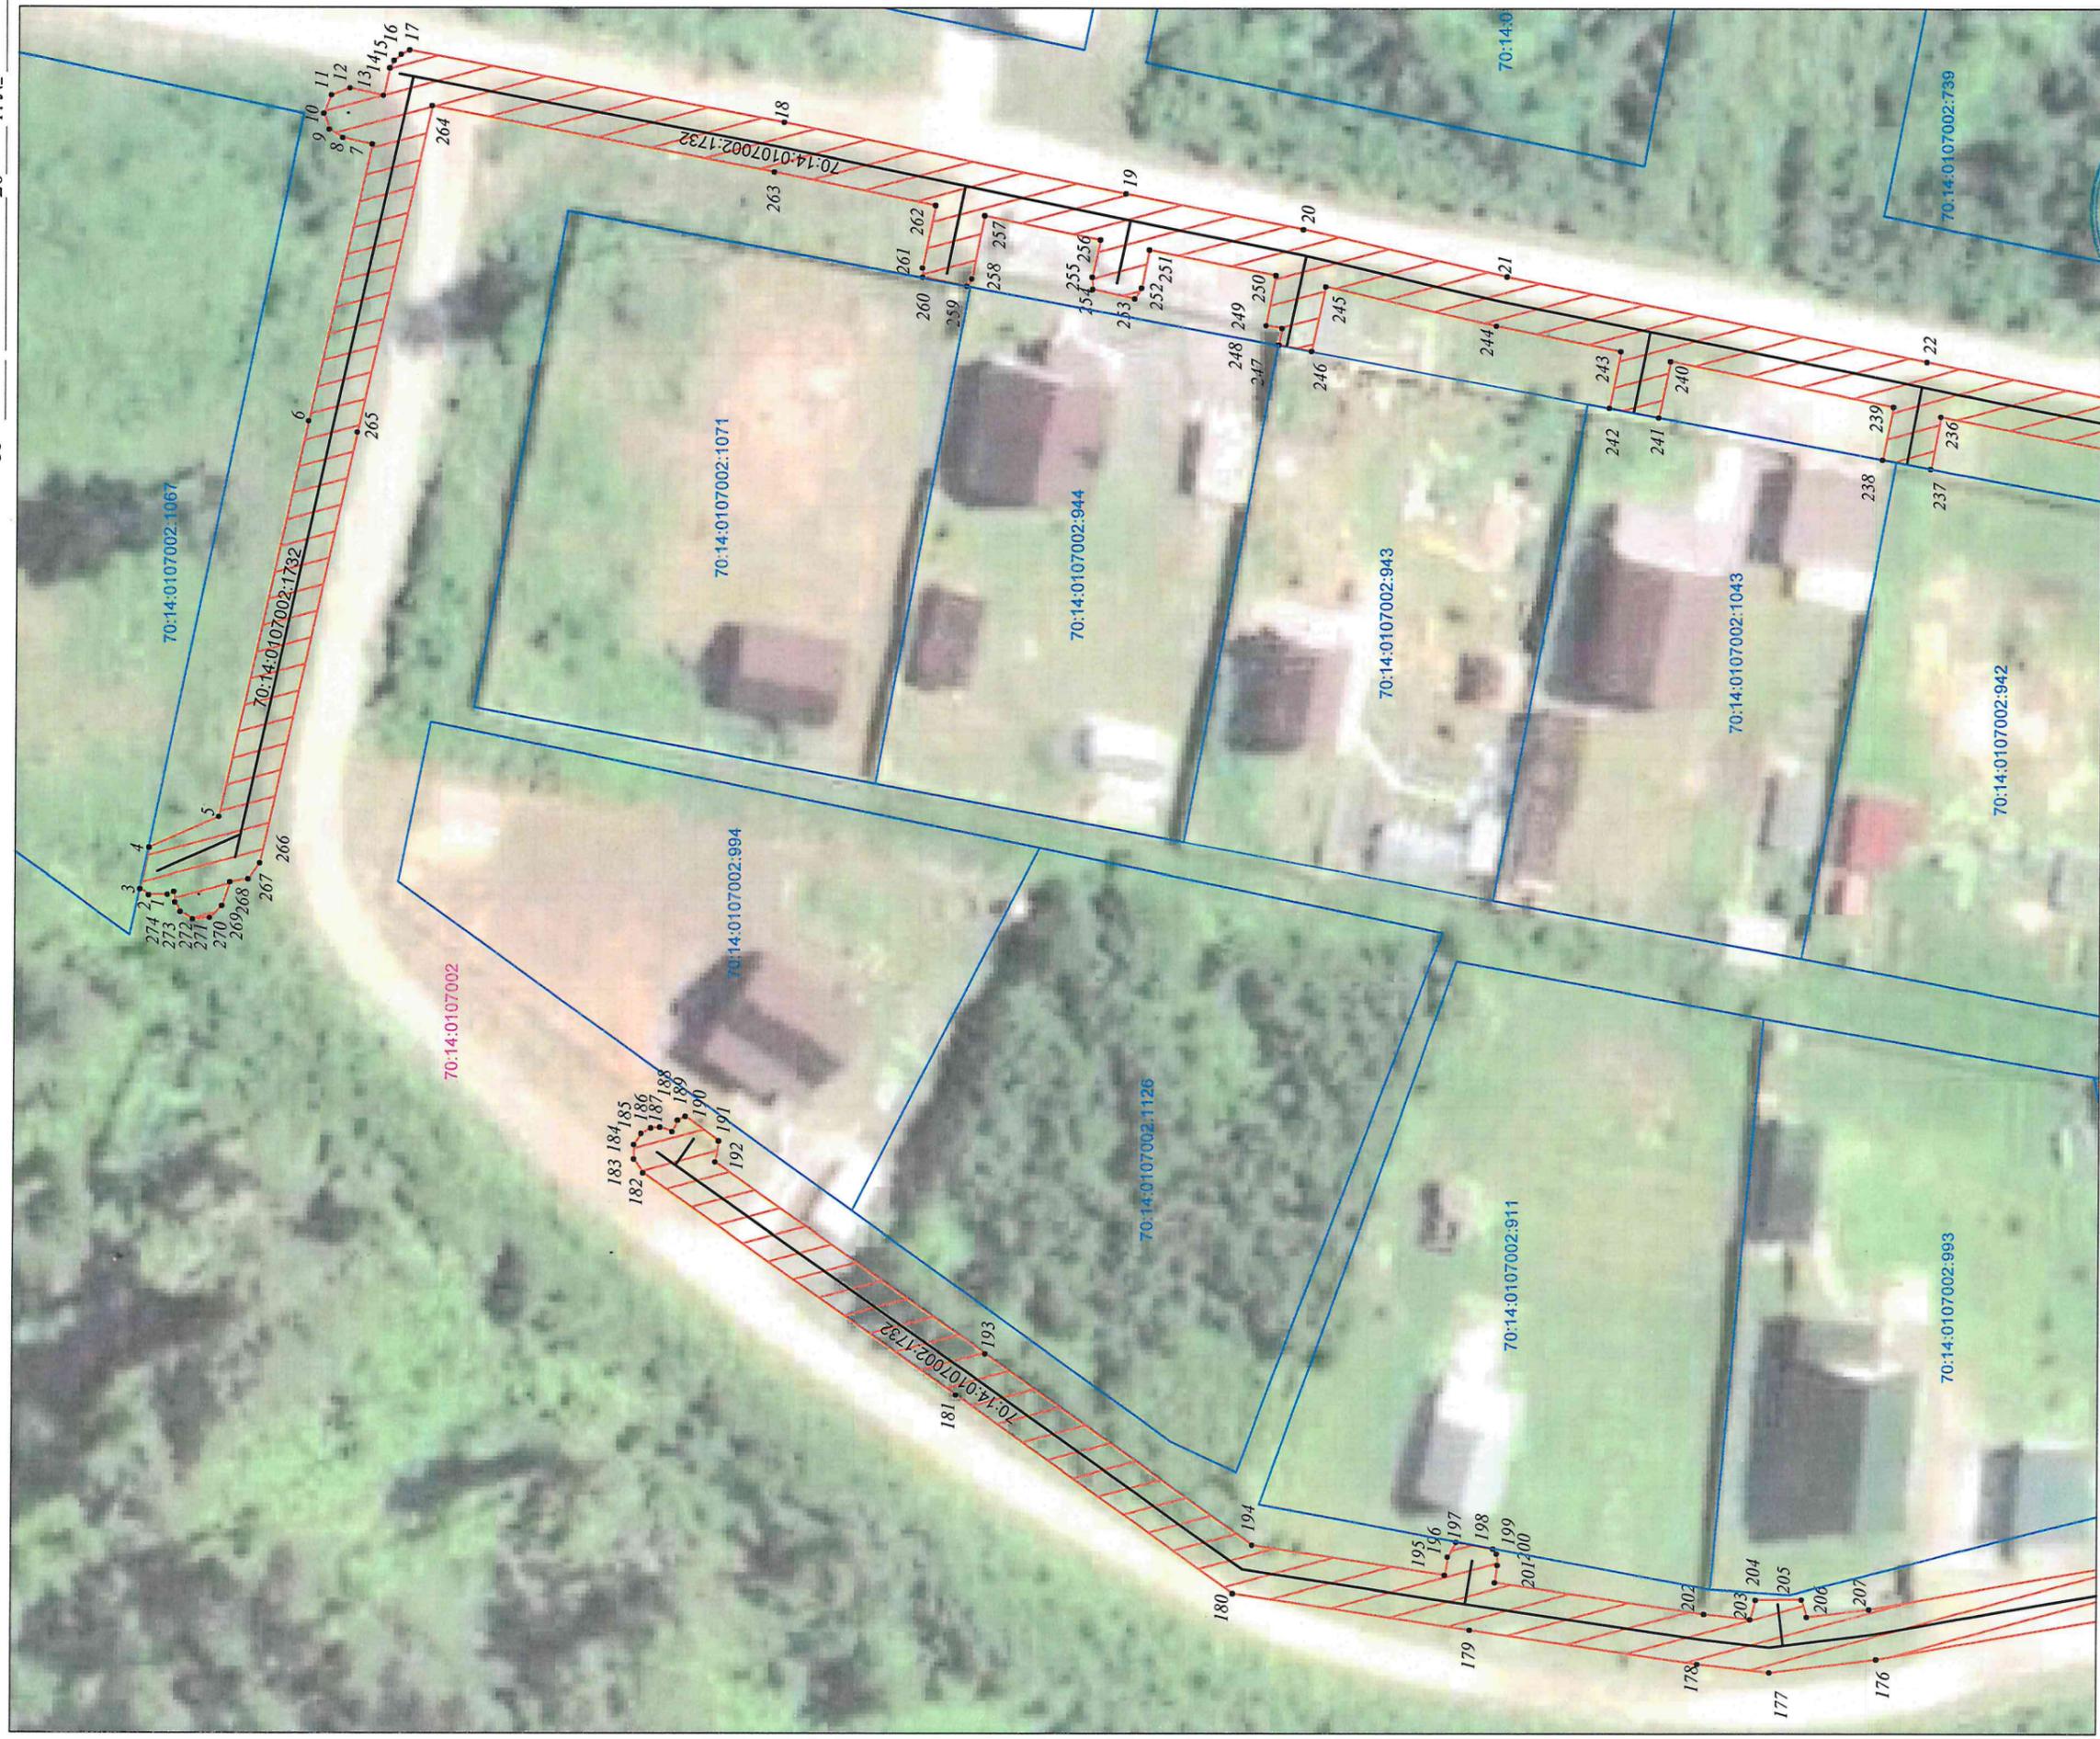

Условные обозначения:

- 1 характеристика проектной границы публичного сервитута
- проектная граница публичного сервитута
- ось газопровода
- 70:14:0107002:1732 кадастровый номер газопровода
- 70:14:0107002:994 граница земельных участков по сведениям ЕГРН
- 70:14:0107002:994 кадастровый номер земельных участков по сведениям ЕГРН
- 70:14:0107002:994 номер кадастрового квартала
- граница кадастрового квартала

— граница земельных участков, в отношении которых устанавливается публичный сервитут

70:14:0107002:994 кадастровый номер земельных участков, в отношении которых устанавливается публичный сервитут



ДЕПАРТАМЕНТ ГРАДОСТРОИТЕЛЬНОГО РАЗВИТИЯ ТОМСКОЙ ОБЛАСТИ
Местоположение: Российская Федерация, Томская область, муниципальный район Томский, сельское поселение Заречное, село Кафтанчиково, переулок Новосибирский, переулок Алмазный, улица Овражная

Кадастровый инженер ООО "Газпром газораспределение Сибирь"

Ж.Е. Макажанова

Общая площадь публичного сервитута 4772 кв. м			
Средняя квадратическая погрешность положения характерной точки 0.10 м			
Система координат: МСК-70, зона 4			
Обозначение характерных точек границ		Координаты, м	
№	X	Y	
1	334436,96	4319342,56	
2	334438,46	4319342,52	
3	334439,14	4319343,00	
4	334438,45	4319346,28	
5	334432,92	4319348,72	
6	334425,87	4319380,05	
7	334420,86	4319401,95	
8	334423,21	4319402,45	
9	334424,30	4319403,12	
10	334424,76	4319404,37	
11	334424,14	4319405,84	
12	334422,65	4319406,40	
13	334419,98	4319405,81	
14	334419,48	4319407,97	
15	334419,13	4319408,58	
16	334418,56	4319409,06	
17	334417,88	4319409,41	
18	334388,02	4319403,73	
19	334360,88	4319398,12	
20	334346,72	4319395,31	
21	334330,53	4319391,58	
22	334297,02	4319384,83	
23	334276,39	4319380,75	
24	334214,93	4319367,55	
25	334205,65	4319365,11	
26	334203,18	4319377,45	
27	334195,26	4319414,66	
28	334186,55	4319451,58	
29	334175,68	4319505,13	
30	334175,43	4319506,11	
31	334173,79	4319513,43	
32	334200,35	4319543,41	
33	334219,49	4319566,81	
34	334240,28	4319591,33	
35	334260,19	4319614,22	
36	334284,41	4319642,68	
37	334284,94	4319643,84	
38	334284,62	4319644,99	
39	334284,03	4319645,62	
40	334283,08	4319645,97	
41	334281,94	4319645,74	
42	334281,17	4319645,05	
43	334280,41	4319645,69	
44	334279,11	4319645,71	
45	334278,13	4319645,06	
46	334277,73	4319643,81	
47	334277,97	4319642,83	
48	334278,72	4319642,17	
49	334264,90	4319625,92	
50	334264,12	4319626,56	
51	334263,07	4319626,86	
52	334262,00	4319626,51	
53	334261,16	4319625,33	
54	334261,15	4319624,33	
55	334261,56	4319623,55	
56	334262,34	4319622,92	
57	334257,15	4319616,82	
58	334248,68	4319607,09	
59	334247,90	4319607,67	
60	334245,27	4319604,78	
61	334246,05	4319604,06	
62	334237,24	4319593,93	
63	334236,46	4319593,01	
64	334235,24	4319593,80	
65	334232,80	4319591,02	
66	334233,89	4319589,89	
67	334221,79	4319575,71	

68	334220,69	4319576,65	
69	334219,88	4319577,05	
70	334218,83	4319577,03	
71	334217,83	4319576,35	
72	334217,46	4319574,73	
73	334218,11	4319573,59	
74	334219,21	4319572,66	
75	334216,41	4319569,37	
76	334200,50	4319549,91	
77	334198,73	4319551,38	
78	334197,75	4319551,81	
79	334195,62	4319549,03	
80	334196,15	4319548,32	
81	334197,96	4319546,81	
82	334179,72	4319526,16	
83	334178,20	4319527,31	
84	334175,81	4319524,36	
85	334177,07	4319523,16	
86	334169,45	4319514,55	
87	334171,68	4319504,55	
88	334163,22	4319503,30	
89	334135,19	4319499,42	
90	334133,22	4319515,83	
91	334129,84	4319545,28	
92	334127,59	4319575,30	
93	334128,39	4319587,16	
94	334127,42	4319594,14	
95	334127,15	4319595,77	
96	334126,67	4319596,78	
97	334125,83	4319597,34	
98	334125,04	4319597,45	
99	334123,28	4319597,33	
100	334122,16	4319596,88	
101	334121,47	4319595,76	
102	334121,59	4319594,53	
103	334122,29	4319593,68	
104	334123,60	4319593,34	
105	334124,37	4319587,02	
106	334123,57	4319575,28	
107	334125,86	4319544,90	
108	334129,24	4319515,37	
109	334131,16	4319499,47	
110	334130,53	4319499,38	
111	334133,27	4319486,06	
112	334134,22	4319457,13	
113	334136,89	4319435,17	
114	334140,43	4319416,02	
115	334144,31	4319397,59	
116	334145,10	4319396,39	
117	334146,04	4319396,01	
118	334148,12	4319396,27	
119	334148,91	4319396,91	
120	334149,25	4319398,36	
121	334150,25	4319398,64	
122	334149,50	4319402,42	
123	334147,46	4319402,07	
124	334144,35	4319416,81	
125	334142,17	4319428,62	
126	334144,22	4319429,25	
127	334143,54	4319432,82	
128	334141,44	4319432,57	
129	334140,85	4319435,74	
130	334138,21	4319457,48	
131	334137,25	4319486,54	
132	334135,43	4319495,41	
133	334161,19	4319498,98	
134	334161,29	4319498,40	
135	334161,86	4319497,42	
136	334165,16	4319498,11	
137	334165,23	4319499,06	
138	334165,15	4319499,54	
139	334172,52	4319500,63	
140	334182,65	4319450,72	
141	334191,36	4319413,78	
142	334196,22	4319390,92	
143	334193,45	4319390,34	

144	334192,72	4319389,89	
145	334193,41	4319386,55	
146	334194,27	4319386,42	
147	334197,06	4319387,01	
148	334199,26	4319376,65	
149	334202,05	4319362,69	
150	334200,83	4319362,41	
151	334200,03	4319361,62	
152	334199,78	4319360,74	
153	334199,98	4319359,78	
154	334200,61	4319359,03	
155	334201,71	4319358,65	
156	334202,81	4319358,77	
157	334204,23	4319351,45	
158	334204,50	4319350,26	
159	334203,66	4319350,09	
160	334202,61	4319349,47	
161	334202,10	4319348,26	
162	334202,47	4319346,97	
163	334203,30	4319346,29	
164	334204,50	4319346,17	
165	334205,39	4319346,36	
166	334206,57	4319341,20	
167	334209,72	4319326,27	
168	334205,84	4319325,38	
169	334205,44	4319325,12	
170	334206,14	4319321,53	
171	334206,74	4319321,48	
172	334210,55	4319322,36	
173	334215,79	4319297,53	
174	334245,85	4319292,18	
175	334275,81	4319286,43	
176	334300,68	4319282,11	
177	334309,18	4319281,07	
178	334314,90	4319281,74	
179	334332,96	4319284,43	
180	334351,88	4319287,31	
181	334373,96	4319303,01	
182	334398,94	4319320,56	
183	334399,70	4319321,65	
184	334399,70	4319322,80	
185	334399,11	4319323,70	
186	334398,33	4319324,13	
187	334397,61	4319324,19	
188	334396,64	4319323,84	
189	334396,20	4319324,75	
190	334395,59	4319325,04	
191	334392,94	4319323,09	
192	334393,20	4319321,42	
193	334371,66	4319306,27	
194	334350,34	4319291,13	
195	334334,96	4319288,78	
196	334334,73	4319290,22	
197	334334,06	4319291,39	
198	334331,14	4319290,85	
199	334330,86	4319290,48	
200	334330,79	4319289,56	
201	334330,99	4319288,18	
202	334314,38	4319285,70	
203	334310,73	4319285,27	
204	334310,31	4319286,83	
205	334306,59	4319286,86	
206	334306,15	4319285,47	
207	334301,26	4319286,07	
208	334276,53	4319290,37	
209	334256,61	4319294,19	
210	334257,42	4319298,39	
211	334257,28	4319299,36	
212	334254,06	4319300,16	
213	334253,50	4319299,15	
214	334252,69	4319294,94	
215	334246,57	4319296,12	
216	334219,15	4319300,99	
217	334210,47	4319342,06	
218	334208,15	4319352,27	
219	334206,42	4319361,18	

220	334215,85	4319363,65	
221	334232,33	4319367,19	
222	334232,58	4319366,01	
223	334233,29	4319364,89	
224	334233,86	4319364,68	
225	334235,92	4319365,11	
226	334236,33	4319365,53	
227	334236,50	4319366,85	
228	334236,24	4319368,03	
229	334251,69	4319371,35	
230	334252,16	4319369,13	
231	334252,63	4319368,25	
232	334255,91	4319368,83	
233	334256,08	4319369,97	
234	334255,60	4319372,19	
235	334277,19	4319376,83	
236	334295,84	4319380,52	
237	334296,68	4319376,37	
238	334300,61	4319377,11	
239	334299,77	4319381,31	
240	334317,52	4319384,88	
241	334318,41	4319380,44	
242	334322,34	4319381,19	
243	334321,44	4319385,67	
244	334331,37	4319387,66	
245	334344,95	4319390,79	
246	334346,06	4319385,67	
247	334348,63	4319386,17	
248	334348,38	4319387,49	
249	334349,65	4319387,70	
250	334348,86	4319391,65	
251	334358,98	4319393,66	
252	334359,62	4319390,67	
253	334360,17	4319389,81	
254	334363,51	4319390,55	
255	334363,54	4319391,51	
256	334362,90	4319394,45	
257	334372,07	4319396,35	
258	334373,10	4319391,36	
259	334373,49	4319390,79	
260	334376,98	4319391,49	
261	334377,02	4319392,18	
262	334375,98	4319397,16	
263	334388,80	4319399,81	
264	334416,06	4319404,99	
265			

СХЕМА РАСПОЛОЖЕНИЯ ГРАНИЦ ПУБЛИЧНОГО СЕРВИТУТА НА КАДАСТРОВОМ ПЛАНЕ ТЕРРИТОРИИ

Масштаб 1:500



Условные обозначения:

- 1 характеристическая точка проектной границы публичного сервитута
-  проектная граница публичного сервитута
-  ось газопровода
-  граница земельного участка по сведениям ЕГРН
-  граница земельного участка по сведениям ЕГРН
-  номер кадастрового квартала
-  граница кадастрового квартала

 граница земельных участков, в отношении которых устанавливается публичный сервитут

 кадастровый номер земельных участков, в отношении которых устанавливается публичный сервитут

70:14:0107002:1732 кадастровый номер газопровода

70:14:0107002:994 граница земельных участков по сведениям ЕГРН

70:14:0107002:994 кадастровый номер земельных участков по сведениям ЕГРН

70:14:0107002:994 номер кадастрового квартала

70:14:0107002:994 граница кадастрового квартала

ДЕПАРТАМЕНТ ГРАДОСТРОИТЕЛЬНОГО РАЗВИТИЯ ТОМСКОЙ ОБЛАСТИ

Местоположение: Российская Федерация, Томская область, муниципальный район Томский, сельское поселение Заречное, село Кафтанчиково, переулок Новосибирский, переулок Алмазный, улица Овражная


Кадастровый инженер ООО "Газпром гарраспределение Томск"

Ж.Е. Макажанова

Масштаб 1:500 СХЕМА РАСПОЛОЖЕНИЯ ГРАНИЦ ПУБЛИЧНОГО СЕРВИТУТА НА
КАДАСТРОВОМ ПЛАНЕ ТЕРРИТОРИИ



Условные обозначения:

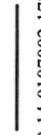- 1 характеристика проектной границы публичного сервитута
-  проектная граница публичного сервитута
-  ось газопровода
- 70:14:0107002:1732 кадастровый номер газопровода
-  граница земельных участков по сведениям ЕГРН
- 70:14:0107002:994 кадастровый номер земельных участков по сведениям ЕГРН
-  номер кадастрового квартала
-  граница кадастрового квартала

 граница земельных участков, в отношении которых устанавливается публичный сервитут

 кадастровый номер земельных участков, в отношении которых устанавливается публичный сервитут

ДЕПАРТАМЕНТ ГРАДОСТРОИТЕЛЬНОГО РАЗВИТИЯ ТОМСКОЙ ОБЛАСТИ

Местоположение: Российская Федерация, Томская область, муниципальный район Томский, сельское поселение Заречное, село Кафтанчиково, переулок Новосибирский, переулок Алмазный, улица Овражная

Кадастровый инженер ООО "Газпром гарораспределение Томск"

Ж.Е. Макажанова

Масштаб 1:500 СХЕМА РАСПОЛОЖЕНИЯ ГРАНИЦ ПУБЛИЧНОГО СЕРВИТУТА НА
КАДАСТРОВОМ ПЛАНЕ ТЕРРИТОРИИ



Условные обозначения:

- 1 характеристика проектной границы публичного сервитута
-  проектная граница публичного сервитута
-  ось газопровода
-  70:14:0107002:1732 кадастровый номер газопровода
-  граница земельных участков по сведениям ЕГРН
-  кадастровый номер земельных участков по сведениям ЕГРН
-  70:14:0107002 номер кадастрового квартала
-  граница кадастрового квартала

 граница земельных участков, в отношении которых устанавливается публичный сервитут

 70:14:0107002:994 кадастровый номер земельных участков, в отношении которых устанавливается публичный сервитут

ДЕПАРТАМЕНТ ГРАДОСТРОИТЕЛЬНОГО РАЗВИТИЯ ТОМСКОЙ ОБЛАСТИ

Местоположение: Российская Федерация, Томская область, муниципальный район Томский, сельское поселение Заречное, село Кафтанчиково, переулок Новосибирский, переулок Алмазный, улица Овражная

Кадастровый инженер ООО "Газпром гарораспределение Томск"

Ж.Е. Макажанова

Ж.Е. Макажанова