


Схема расположения границ публичного сервитута

Приложение к Распоряжению Департамента градостроительного развития Томской области № ____ от "___" _____ 20__ г.

Каталог координат:
Система координат МСК-70, зона 4

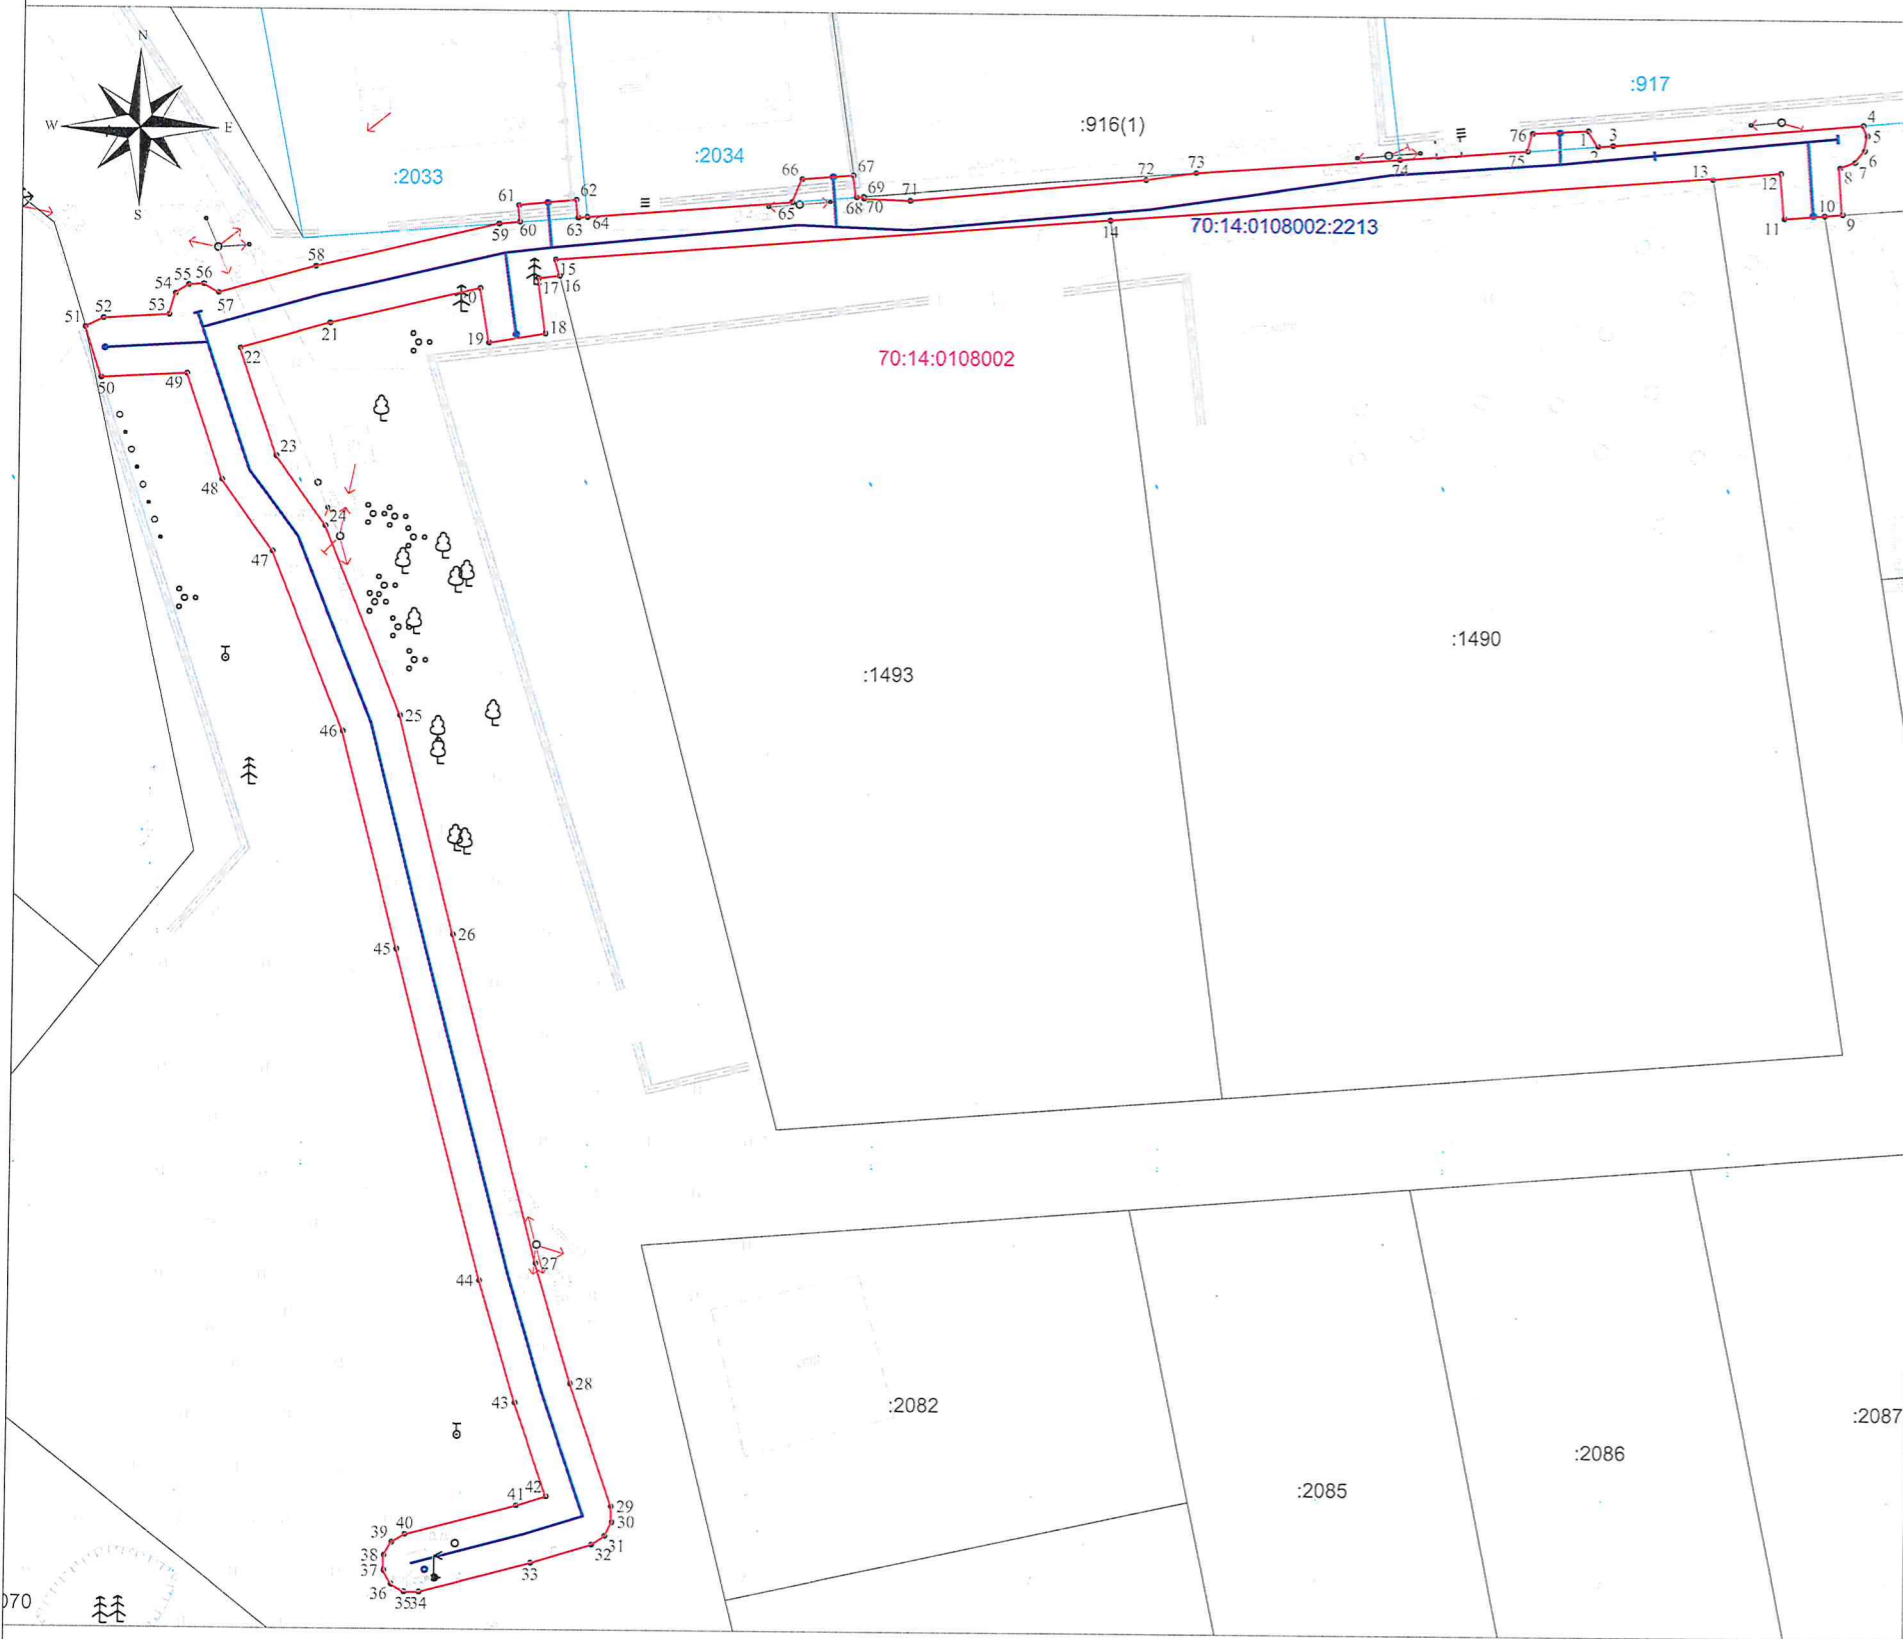

Площадь публичного сервитута 800м ²			37	341322.24	4320220.73
			38	341323.28	4320220.73
Обозначение характерных точек границы	Координаты, м		39	341324.17	4320221.25
	X	Y	40	341324.68	4320222.15
1	2	3	41	341326.67	4320229.71
1	2	3	42	341327.29	4320231.74
1	2	3	43	341333.59	4320229.52
2	341419.26	4320302.41	44	341341.83	4320227
3	341419.33	4320303.41	45	341364.22	4320221.04
4	341420.84	4320320.36	46	341378.94	4320217.23
5	341420.13	4320320.63	47	341391.08	4320212.29
6	341419.11	4320320.46	48	341395.92	4320208.79
7	341418.31	4320319.81	49	341403.1	4320206.3
8	341417.94	4320318.79	50	341402.76	4320200.48
9	341414.76	4320319.01	51	341406.17	4320199.38
10	341414.66	4320317.78	52	341406.77	4320200.59
11	341414.44	4320315.08	53	341407.04	4320205.07
12	341417.53	4320314.82	54	341408.51	4320205.48
13	341417.06	4320310.2	55	341409.09	4320206.34
14	341413.95	4320269.17	56	341409.16	4320207.37
15	341411	4320231.35	57	341408.57	4320208.4
16	341409.87	4320231.65	58	341410.43	4320215.04
17	341409.71	4320230.18	59	341413.41	4320227.45
18	341405.96	4320230.7	60	341413.54	4320228.86
19	341405.31	4320226.85	61	341414.69	4320228.77
20	341409.01	4320226.24	62	341415.09	4320232.75
21	341406.57	4320216.05	63	341413.86	4320232.88
22	341404.84	4320209.93	64	341413.91	4320233.51
23	341397.53	4320212.47	65	341415.05	4320247.51
24	341392.83	4320215.89	66	341416.61	4320248.18
25	341380.02	4320221.09	67	341416.87	4320251.69
26	341365.23	4320224.9	68	341415.4	4320251.91
27	341343.01	4320230.82	69	341415.44	4320252.41
28	341334.91	4320233.3	70	341415.32	4320252.42
29	341326.65	4320236.21	71	341415.2	4320255.58
30	341325.59	4320236.28	72	341416.72	4320271.56
31	341324.65	4320235.8	73	341417.23	4320274.96
32	341324.08	4320234.9	74	341418.25	4320288.81
33	341322.81	4320230.73	75	341418.9	4320297.59
34	341320.82	4320223.17	76	341420.12	4320297.91
35	341320.82	4320222.13	1	341420.31	4320301.75
36	341321.34	4320221.24			

Масштаб 1:500

Условные обозначения:

- 70:21:0000000 - граница и обозначение номера кадастрового квартала
- 70:14:0100041:1029 - граница публичного сервитута
- 70:14:0100041:1029 - граница и обозначение газопровода
- 1 - характеристическая точка границы публичного сервитута
- 70:21:0000000:1245 - граница и обозначение земельных участков, пересекающих публичный сервитут
- 70:14:0110002:392 - кадастровый номер з/у, попадающих в границу публичного сервитута

Департамент градостроительного развития Томской области		
Местоположение: Российская Федерация, Томская область, Томский муниципальный район, Заречное с. п., д. Кисловка		
Исполнитель	Александр Владимирович	Ф.И.О.
Кадастровый инженер		А.В. Луков