


ПРОЕКТ ПЛАНИРОВКИ И МЕЖЕВАНИЯ ТЕРРИТОРИИ



Чертеж межевания территории

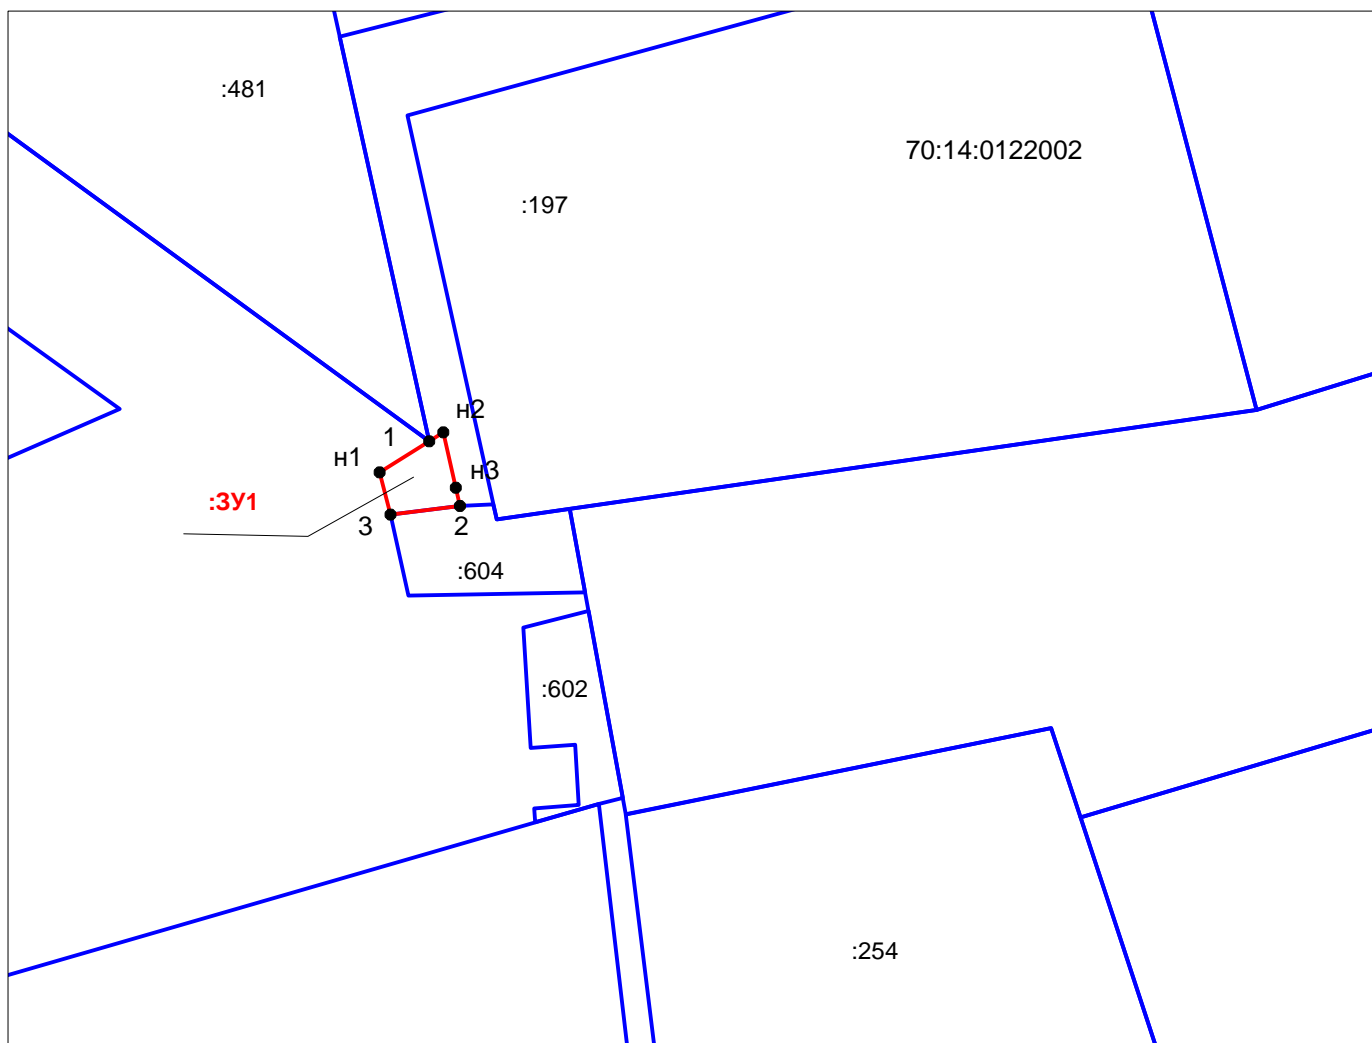

масштаб 1:500

условные обозначения:



граница земельного участка для строительства объекта



обозначение характерной точки границы земельного участка

:3У1

обозначение земельного участка для строительства газопровода

70:14:0122002

кадастровый номер квартала