



Министерство образования и науки Российской Федерации
Федеральное государственное бюджетное образовательное учреждение высшего образования
ТОМСКИЙ ГОСУДАРСТВЕННЫЙ АРХИТЕКТУРНО-СТРОИТЕЛЬНЫЙ УНИВЕРСИТЕТ

пл. Соляная, 2, г. Томск, 634003, телефон (3822) 65-32-61, факс (3822) 65-24-22, e-mail: canc@tsuab.ru
ОКПО 02069295, ОГРН 1027000882886 ИНН/КПП 7020000080/701701001

«Утвержден»

« » 20 г.

ПРОЕКТ МЕЖЕВАНИЯ ТЕРРИТОРИИ

для уточнения границ земельных участков с кадастровыми номерами :

1. 70:14:0100040:616, 70:14:0100040:633, 70:14:0100040:821, 70:14:0100040:838,
70:14:0100040:844, 70:14:0100040:845, 70:14:0100040:846, 70:14:0100040:847,
70:14:0100040:848, 70:14:0100040:849, 70:14:0100040:750, 70:14:0100040:1846,
70:14:0100040:1849, 70:14:0100040:841, 70:14:0100040:842, 70:14:0100040:850,
70:14:0100040:853;
2. 70:14:0100040:851, 70:14:0100040:852;
3. 70:14:0100040:839;
4. 70:14:0100040:840;

Заказчик

Л.Г. Ларионова

Исполнитель:
Директору ИКЭиСС ТГАСУ

А.В. Радченко

г. Томск 2017

ТАБЛИЦА КООРДИНАТ

поворотных точек формируемых земельных участков в границах Зареченское сельское поселение р-н Томский, Томская области, д. Барабинка, мкр. Долина Ягод

Земельный участок с кадастровым номером 70:14:0100040:1846

№/ точка	Координаты точки	
	X	Y
н1	332325,42	4322551,51
н2	332331,6	4322633,46
н3	332321,92	4322637,66
н4	332308,15	4322640,17
н5	332295,16	4322628,96
н6	332268,42	4322644,08
н7	332215,42	4322663,72
н8	332183,01	4322669,89
н9	332176,23	4322677,66
н10	332166,44	4322680,61
н11	332159,15	4322646,24
н12	332118,56	4322649,06
н13	332139,18	4322574,9
н14	332126,5	4322568,12
н15	332164,35	4322496,84
н16	332185,62	4322479,88
н17	332203,4	4322486,4
н18	332211,82	4322473,87
н19	332239,54	4322471,66
н20	332239,06	4322483,34
н21	332240,46	4322506,56
н22	332241,43	4322529,06
н23	332323,68	4322536,95
н24	332324,32	4322544,05
н1	332325,42	4322551,51
-	-	-

Земельный участок с кадастровым номером 70:14:0100040:1849

№/ точка	Координаты точки	
	X	Y
н1	332180,22	4322477,89
н2	332160,41	4322493,73
н3	332122,07	4322565,76
н4	332109,4	4322559,03
н5	332079,52	4322605,79
н6	332065,49	4322598,27
н7	332046,2	4322632,8
н8	332058,16	4322639,23
н9	332038,02	4322670,75

н10	332002,53	4322647,43
н11	331992,02	4322631,03
н12	331988,28	4322606,1
н13	331975,8	4322603,39
н14	331966,35	4322598,33
н15	331953,21	4322573,66
н16	331956,97	4322565,2
н17	331966,09	4322558,14
н18	331967,47	4322551,27
н19	331962,02	4322520,33
н20	331949,75	4322495,61
н21	331936,86	4322477
н22	331947,11	4322436,03
н23	331947,6	4322436,09
н24	331955,83	4322437,46
н25	331965,84	4322421,93
н26	331971,16	4322400,57
н27	331986,84	4322406,28
н1	332180,22	4322477,89

Земельный участок с кадастровым номером 70:14:0100040:846

№/ точка	Координаты точки	
	X	Y
н1	332538,35	4321592,53
н2	332544,20	4321641,63
н3	332553,89	4321661,42
н4	332538,74	4321676,95
н5	332493,27	4321679,80
н6	332435,54	4321731,48
н7	332425,08	4321757,84
н8	332400,69	4321788,43
н9	332397,03	4321819,19
н10	332387,29	4321877,52
н11	332345,76	4321949,36
н12	332306,73	4322004,92
н13	332269,28	4322028,59
н14	332226,07	4322037,98
н15	332150,70	4322098,20
н16	332110,72	4322146,20
н17	332137,43	4322161,48
н18	332164,48	4322145,13
н19	332203,48	4322130,41
н20	332223,68	4322101,74
н21	332259,87	4322091,00
н22	332228,37	4322137,27
н23	332204,30	4322166,58
н24	332232,84	4322162,96
н25	332243,19	4322174,08
н26	332275,21	4322150,55
н27	332268,46	4322127,21
н28	332294,45	4322110,65

н29	332313,10	4322145,84
н30	332336,97	4322121,36
н31	332332,32	4322105,19
н32	332346,85	4322063,11
н33	332378,78	4322044,24
н34	332371,41	4321996,02
н35	332392,58	4321995,26
н36	332398,06	4321939,60
н37	332403,57	4321900,94
н38	332430,81	4321871,47
н39	332437,57	4321895,57
н40	332413,12	4321911,33
н41	332410,04	4321945,53
н42	332432,07	4322026,17
н43	332430,09	4322074,75
н44	332414,24	4322093,33
н45	332383,63	4322178,27
н46	332317,85	4322217,02
н47	332265,11	4322294,08
н48	332245,45	4322296,90
н49	332224,73	4322339,87
н50	332211,78	4322387,30
н51	332220,99	4322425,98
н52	332193,27	4322466,42
н53	332180,22	4322477,89
н54	331986,84	4322406,28
н55	331971,16	4322400,57
н56	331978,36	4322380,20
н57	331998,93	4322344,56
н58	332014,60	4322314,98
н59	332027,64	4322256,99
н60	332041,40	4322228,52
н61	332088,28	4322162,16
н62	332115,50	4322117,47
н63	332146,34	4322095,18
н64	332176,79	4322057,01
н65	332211,03	4322016,34
н66	332224,02	4321987,69
н67	332232,14	4321962,50
н68	332254,90	4321956,72
н69	332347,09	4321829,86
н70	332444,01	4321708,07
н1	332538,35	4321592,53

Земельный участок с кадастровым номером 70:14:0100040:616

№/ точка	Координаты точки	
	X	Y
н1	331950,31	4322223,18
н2	331949,11	4322259,22
н3	331940	4322284,57

н4	331943,9	4322328,74
н5	331939,06	4322363,23
н6	331929,6	4322414,96
н7	331926,5	4322428,6
н8	331919,53	4322427,16
н9	331918,84	4322430,89
н10	331891,07	4322446,17
н11	331880,46	4322457,24
н12	331879,76	4322433,04
н13	331878,83	4322405,49
н14	331893,94	4322289,93
н15	331898,72	4322229,76
н16	331880,12	4322141,12
н17	331777,76	4322029,58
н18	331707,23	4321977,43
н19	331598,25	4321922,72
н20	331509,31	4321935,49
н21	331407,47	4321999,51
н22	331291,16	4322027,67
н23	331223,55	4322087,96
н24	330991,61	4322147,59
н25	330850,89	4322171,91
н26	330804,07	4322109,39
н27	330937,43	4322108,29
н28	330977,54	4322094,3
н29	331204,54	4321962,27
н30	331472,51	4321820,11
н31	331518,62	4321804
н32	331560,96	4321799,15
н33	331615,96	4321808,58
н34	331608,65	4321828,93
н35	331613,8	4321836,74
н36	331583,2	4321835,09
н37	331570,98	4321837,77
н38	331567,73	4321857,98
н39	331517,2	4321858,01
н40	331514,52	4321854,31
н41	331532,66	4321849,41
н42	331525,52	4321835,32
н43	331491,25	4321846,48
н44	331452,98	4321870,6
н45	331423,82	4321902,19
н46	331402,92	4321923,08
н47	331384,82	4321936,92
н48	331382,14	4321961,78
н49	331410,56	4321938,68
н50	331458,32	4321899,42
н51	331486,85	4321896,95
н52	331525,88	4321881,23
н53	331574,1	4321880,86
н54	331613	4321890,62
н55	331640,96	4321901,27
н56	331649,87	4321907,16
н57	331669,44	4321921,8
н58	331712,91	4321938,5

н59	331794,32	4321997,7
н60	331915,39	4322110,77
н61	331936,83	4322175,38
н1	331950,31	4322223,18
-	-	-
н62	331361,12	4321896,03
н63	331358,62	4321905,46
н64	331342,01	4321917,46
н65	331341,34	4321926,88
н66	331344,3	4321935,75
н67	331340,41	4321944,79
н68	331301,6	4321964
н69	331277,8	4321980,65
н70	331270,01	4321979,93
н71	331258,31	4321968,13
н72	331298,98	4321932,33
н73	331322,64	4321909,87
н74	331351,98	4321895,35
н63	331361,12	4321896,03
-	-	-
н75	331242,33	4321991,81
н76	331248,1	4321999,67
н77	331230,74	4322017,95
н78	331221,14	4322036,06
н79	331199,07	4322030,3
н80	331176,77	4322033,49
н81	331174,28	4322025,5
н82	331185,46	4322015,86
н83	331183,64	4321997,57
н84	331194,24	4321983,03
н85	331223,6	4321969,83
н86	331227,35	4321975,98
н87	331220,86	4321988,66
н8	331228,81	4321995,21
н77	331242,33	4321991,81

Земельный участок с кадастровым номером 70:14:0100040:633

№/ точка	Координаты точки	
	X	Y
н1	332228	4321963,14
н2	332219,46	4321989,79
н3	332206,89	4322016,36
н4	332168,17	4322062,32
н5	332144,36	4322093,45
н6	332113,71	4322115,96
н7	332083,21	4322162,93
н8	332038,22	4322229,77
н9	332025,21	4322255,94
н10	332013,14	4322312,87
н11	331996,45	4322345,47
н12	331976,76	4322379,03
н13	331970,7	4322399,25

н14	331968,65	4322398,69
н15	331974,93	4322371,47
н16	331987,63	4322287,08
н17	331991	4322249,54
н18	331987,51	4322200,05
н19	331967,28	4322156,5
н20	331956,62	4322123,31
н21	331941,71	4322093,06
н22	331901,71	4322018,51
н23	331842,92	4321978,11
н24	331822,83	4321965,72
н25	331808,52	4321947,99
н26	331739,8	4321887,77
н27	331742,35	4321877,8
н28	331864,85	4321937,75
н29	331937,51	4321962,69
н30	331913,94	4322015,57
н31	331929,47	4322023,42
н32	331947,95	4322025,18
н33	331972,66	4322018,48
н34	332004,69	4321989,15
н35	332027,02	4321992,78
н36	332177,73	4321979,41
н1	332228	4321963,14

Земельный участок с кадастровым номером 70:14:0100040:750

№/ точка	Координаты точки	
	X	Y
н81	332144,45	4322091,99
н82	332120,53	4322078,15
н83	332099,74	4322113,55
н84	332043,25	4322209,12
н85	332030,35	4322220,85
н86	332006,41	4322226,81
н87	331992,44	4322166,45
н88	331975,89	4322125,19
н89	331932,7	4322044,37
н90	331989,62	4322023,88
н91	332015,17	4322021,68
н92	332063,41	4322028,74
н93	332078,2	4322001,03
н94	332142,42	4322022,12
н95	332135,13	4322040,51
н96	332165,83	4322060,2
н81	332144,45	4322091,99

Земельный участок с кадастровым номером 70:14:0100040:821

№/ точка	Координаты точки	
----------	------------------	--

	X	Y
h1	332308,15	4322640,17
h2	332298,04	4322658,85
h3	332276,43	4322684,08
h4	332258,31	4322690,75
h5	332131,86	4322747,68
h6	332091,94	4322763,24
h7	332067,92	4322756,65
h8	332011,79	4322728,67
h9	331959,20	4322690,82
h10	331946,30	4322655,25
h11	331915,34	4322605,21
h12	331900,64	4322540,22
h13	331918,46	4322464,11
h14	331926,51	4322428,60
h15	331929,60	4322414,96
h16	331939,07	4322363,23
h17	331943,90	4322328,74
h18	331940,01	4322284,57
h19	331949,11	4322259,22
h20	331950,31	4322223,18
h21	331936,83	4322175,38
h22	331915,39	4322110,77
h23	331794,32	4321997,70
h24	331712,91	4321938,50
h25	331669,44	4321921,80
h26	331649,87	4321907,16
h27	331640,96	4321901,27
h28	331613,00	4321890,62
h29	331574,10	4321880,86
h30	331525,88	4321881,23
h31	331486,85	4321896,95
h32	331458,32	4321899,42
h33	331410,56	4321938,68
h34	331382,14	4321961,78
h35	331384,82	4321936,92
h36	331402,92	4321923,08
h37	331423,82	4321902,19
h38	331452,98	4321870,60
h39	331491,25	4321846,48
h40	331525,52	4321835,32
h41	331532,66	4321849,41
h42	331514,52	4321854,31
h43	331517,20	4321858,01
h44	331567,73	4321857,98
h45	331570,98	4321837,77
h46	331583,20	4321835,09
h47	331613,80	4321836,74
h48	331608,65	4321828,93
h49	331615,96	4321808,58
h50	331677,39	4321831,34

н51	331715,28	4321852,17
н52	331742,35	4321877,80
н53	331739,80	4321887,77
н54	331808,52	4321947,99
н55	331822,83	4321965,72
н56	331842,92	4321978,11
н57	331901,71	4322018,51
н58	331901,71	4322018,51
н59	331941,71	4322093,06
н60	331956,62	4322123,31
н61	331967,28	4322156,50
н62	331987,51	4322200,05
н63	331991,00	4322249,54
н64	331987,63	4322287,08
н65	331974,93	4322371,47
н66	331968,65	4322398,69
н67	331963,36	4322421,62
н68	331947,11	4322436,03
н69	331936,86	4322477,00
н70	331949,75	4322495,61
н71	331962,02	4322520,33
н72	331967,47	4322551,27
н73	331966,09	4322558,14
н74	331956,97	4322565,20
н75	331953,31	4322573,65
н76	331966,35	4322598,33
н77	331975,80	4322603,39
н78	331988,28	4322606,10
н79	331992,02	4322631,03
н80	332002,53	4322647,43
н81	332038,02	4322670,75
н82	332070,90	4322683,53
н83	332108,20	4322686,31
н84	332156,98	4322683,48
н85	332166,44	4322680,61
н86	332176,23	4322677,66
н87	332183,01	4322669,89
н88	332215,42	4322663,72
н89	332268,42	4322644,08
н90	332295,16	4322628,96
н1	332308,15	4322640,17

Земельный участок с кадастровым номером 70:14:0100040:838

№/ точка	Координаты точки	
	X	Y
н1	332328,96	4322410,11
н2	332325,17	4322532,63
н3	332325,45	4322551,5

н4	332324,35	4322544,04
н5	332323,68	4322536,95
н6	332322,08	4322519,85
н7	332321,61	4322511,65
н8	332319,83	4322480,12
н9	332317,99	4322447,48
н10	332317,51	4322439,07
н11	332318,8	4322420,36
н1	332328,96	4322410,11

Земельный участок с кадастровым номером 70:14:0100040:839

№/ точка	Координаты точки	
	X	Y
н1	332318,97	4322417,96
н2	332318,8	4322420,36
н3	332317,51	4322439,07
н4	332317,99	4322447,48
н5	332240,48	4322448,75
н6	332266,08	4322438,71
н7	332304,05	4322423,81
н1	332318,97	4322417,96

Земельный участок с кадастровым номером 70:14:0100040:840

№/ точка	Координаты точки	
	X	Y
н1	332317,99	4322447,48
н2	332319,83	4322480,12
н3	332239,06	4322483,34
н4	332239,54	4322471,66
н5	332240,48	4322448,75
н1	332317,99	4322447,48

Земельный участок с кадастровым номером 70:14:0100040:841

№/ точка	Координаты точки	
	X	Y
н1	332319,83	4322480,12
н2	332321,61	4322511,65
н3	332240,46	4322506,56
н4	332239,06	4322483,34
н1	332319,83	4322480,12

Земельный участок с кадастровым номером 70:14:0100040:842

№/ точка	Координаты точки	
	X	Y
н1	332321,61	4322511,65
н2	332322,08	4322519,85
н3	332323,68	4322536,95
н4	332241,43	4322529,06
н5	332240,46	4322506,56
н1	332321,61	4322511,65

Земельный участок с кадастровым номером 70:14:0100040:844

№/ точка	Координаты точки	
	X	Y
н1	332460,38	4321779,69
н2	332460,83	4321816,49
н3	332470,38	4321904,51
н4	332491,38	4321974,22
н5	332493,85	4322001,94
н6	332480,17	4322058,31
н7	332462,64	4322114,76
н8	332432,53	4322179,73
н9	332391,3	4322273,96
н10	332347,39	4322361,97
н11	332328,96	4322410,11
н12	332318,8	4322420,36
н13	332318,97	4322417,96
н14	332319	4322417,48
н15	332325,45	4322397,53
н16	332327,33	4322393,58
н17	332356,65	4322331,79
н18	332308,95	4322367,51
н19	332279,75	4322389,36
н20	332246,51	4322414,22
н21	332236,33	4322421,81
н22	332215,55	4322453,27
н23	332222,55	4322457,89
н24	332211,82	4322473,87
н25	332203,4	4322486,4
н26	332185,62	4322479,88
н27	332180,22	4322477,89
н28	332193,27	4322466,42
н29	332220,99	4322425,98
н30	332229,17	4322412,24
н31	332271,86	4322380,47
н32	332313,27	4322349,65
н33	332351,19	4322321,43
н34	332367,27	4322309,41
н35	332456,69	4322115,15
н36	332489,31	4321989,4
н37	332484,4	4321967,65
н38	332469,44	4321904,98

н39	332458,79	4321824,75
н1	332460,38	4321779,69

Земельный участок с кадастровым номером 70:14:0100040:845

№/ точка	Координаты точки	
	X	Y
н1	332459,28	4321745,59
н2	332460,39	4321779,64
н3	332458,79	4321824,75
н4	332469,44	4321904,98
н5	332484,4	4321967,65
н6	332489,31	4321989,4
н7	332456,69	4322115,15
н8	332367,27	4322309,41
н9	332351,19	4322321,43
н10	332376,43	4322250,02
н11	332406,03	4322195,38
н12	332422,4	4322138,05
н13	332470,92	4322033,61
н14	332439,67	4321994,23
н15	332454,07	4321980,96
н16	332435,29	4321944,28
н17	332456,92	4321926,16
н18	332451,23	4321885,64
н19	332432,87	4321800,02
н20	332454,41	4321767,18
н21	332456,4	4321738,17
н1	332459,28	4321745,59

Земельный участок с кадастровым номером 70:14:0100040:847

№/ точка	Координаты точки	
	X	Y
н1	332351,19	4322321,43
н2	332313,3	4322349,66
н3	332276,75	4322318,26
н4	332286,29	4322300,21
н5	332316,34	4322290,29
н6	332315,53	4322319,9
н1	332351,19	4322321,43

Земельный участок с кадастровым номером 70:14:0100040:848

№/ точка	Координаты точки	
	X	Y
н1	332313,31	4322349,62
н2	332271,87	4322380,48
н3	332256,7	4322356,38
н4	332276,75	4322318,26
н1	332313,31	4322349,62

Земельный участок с кадастровым номером 70:14:0100040:849

№/ точка	Координаты точки	
	X	У
н1	332256,72	4322356,35
н2	332271,9	4322380,46
н3	332229,18	4322412,27
н4	332220,89	4322381,61
н1	332256,72	4322356,35

Земельный участок с кадастровым номером 70:14:0100040:850

№/ точка	Координаты точки	
	X	У
н1	332356,65	4322331,79
н2	332327,33	4322393,58
н3	332308,95	4322367,51
н1	332356,65	4322331,79

Земельный участок с кадастровым номером 70:14:0100040:851

№/ точка	Координаты точки	
	X	У
н1	332327,33	4322393,58
н2	332325,47	4322397,53
н3	332319	4322417,48
н4	332318,97	4322417,96
н5	332304,05	4322423,81
н6	332279,75	4322389,36
н7	332308,95	4322367,51
н8	-	-
н1	332327,33	4322393,58

Земельный участок с кадастровым номером 70:14:0100040:852

№/ точка	Координаты точки	
	X	У
н1	332304,05	4322423,81
н2	332266,08	4322438,71
н3	332246,51	4322414,22
н4	332279,75	4322389,36
н1	332304,05	4322423,81

Земельный участок с кадастровым номером 70:14:0100040:853

№/ точка	Координаты точки	
	X	Y
н1	332266,08	4322438,71
н2	332240,48	4322448,75
н3	332239,54	4322471,66
н4	332211,82	4322473,87
н5	332222,55	4322457,89
н6	332215,55	4322453,27
н7	332236,33	4322421,81
н8	332246,51	4322414,22
н1	332266,08	4322438,71


Кадастровый инженер



Сергеев В.А.

ЧЕРТЕЖ МЕЖЕВАНИЯ ТЕРРИТОРИИ

для уточнения границ земельных участков на кадастровом квартале 70:14:0100040
Зареченское сельское поселение, р-н Томский, д. Барабинка, мкр. Долина Ягод

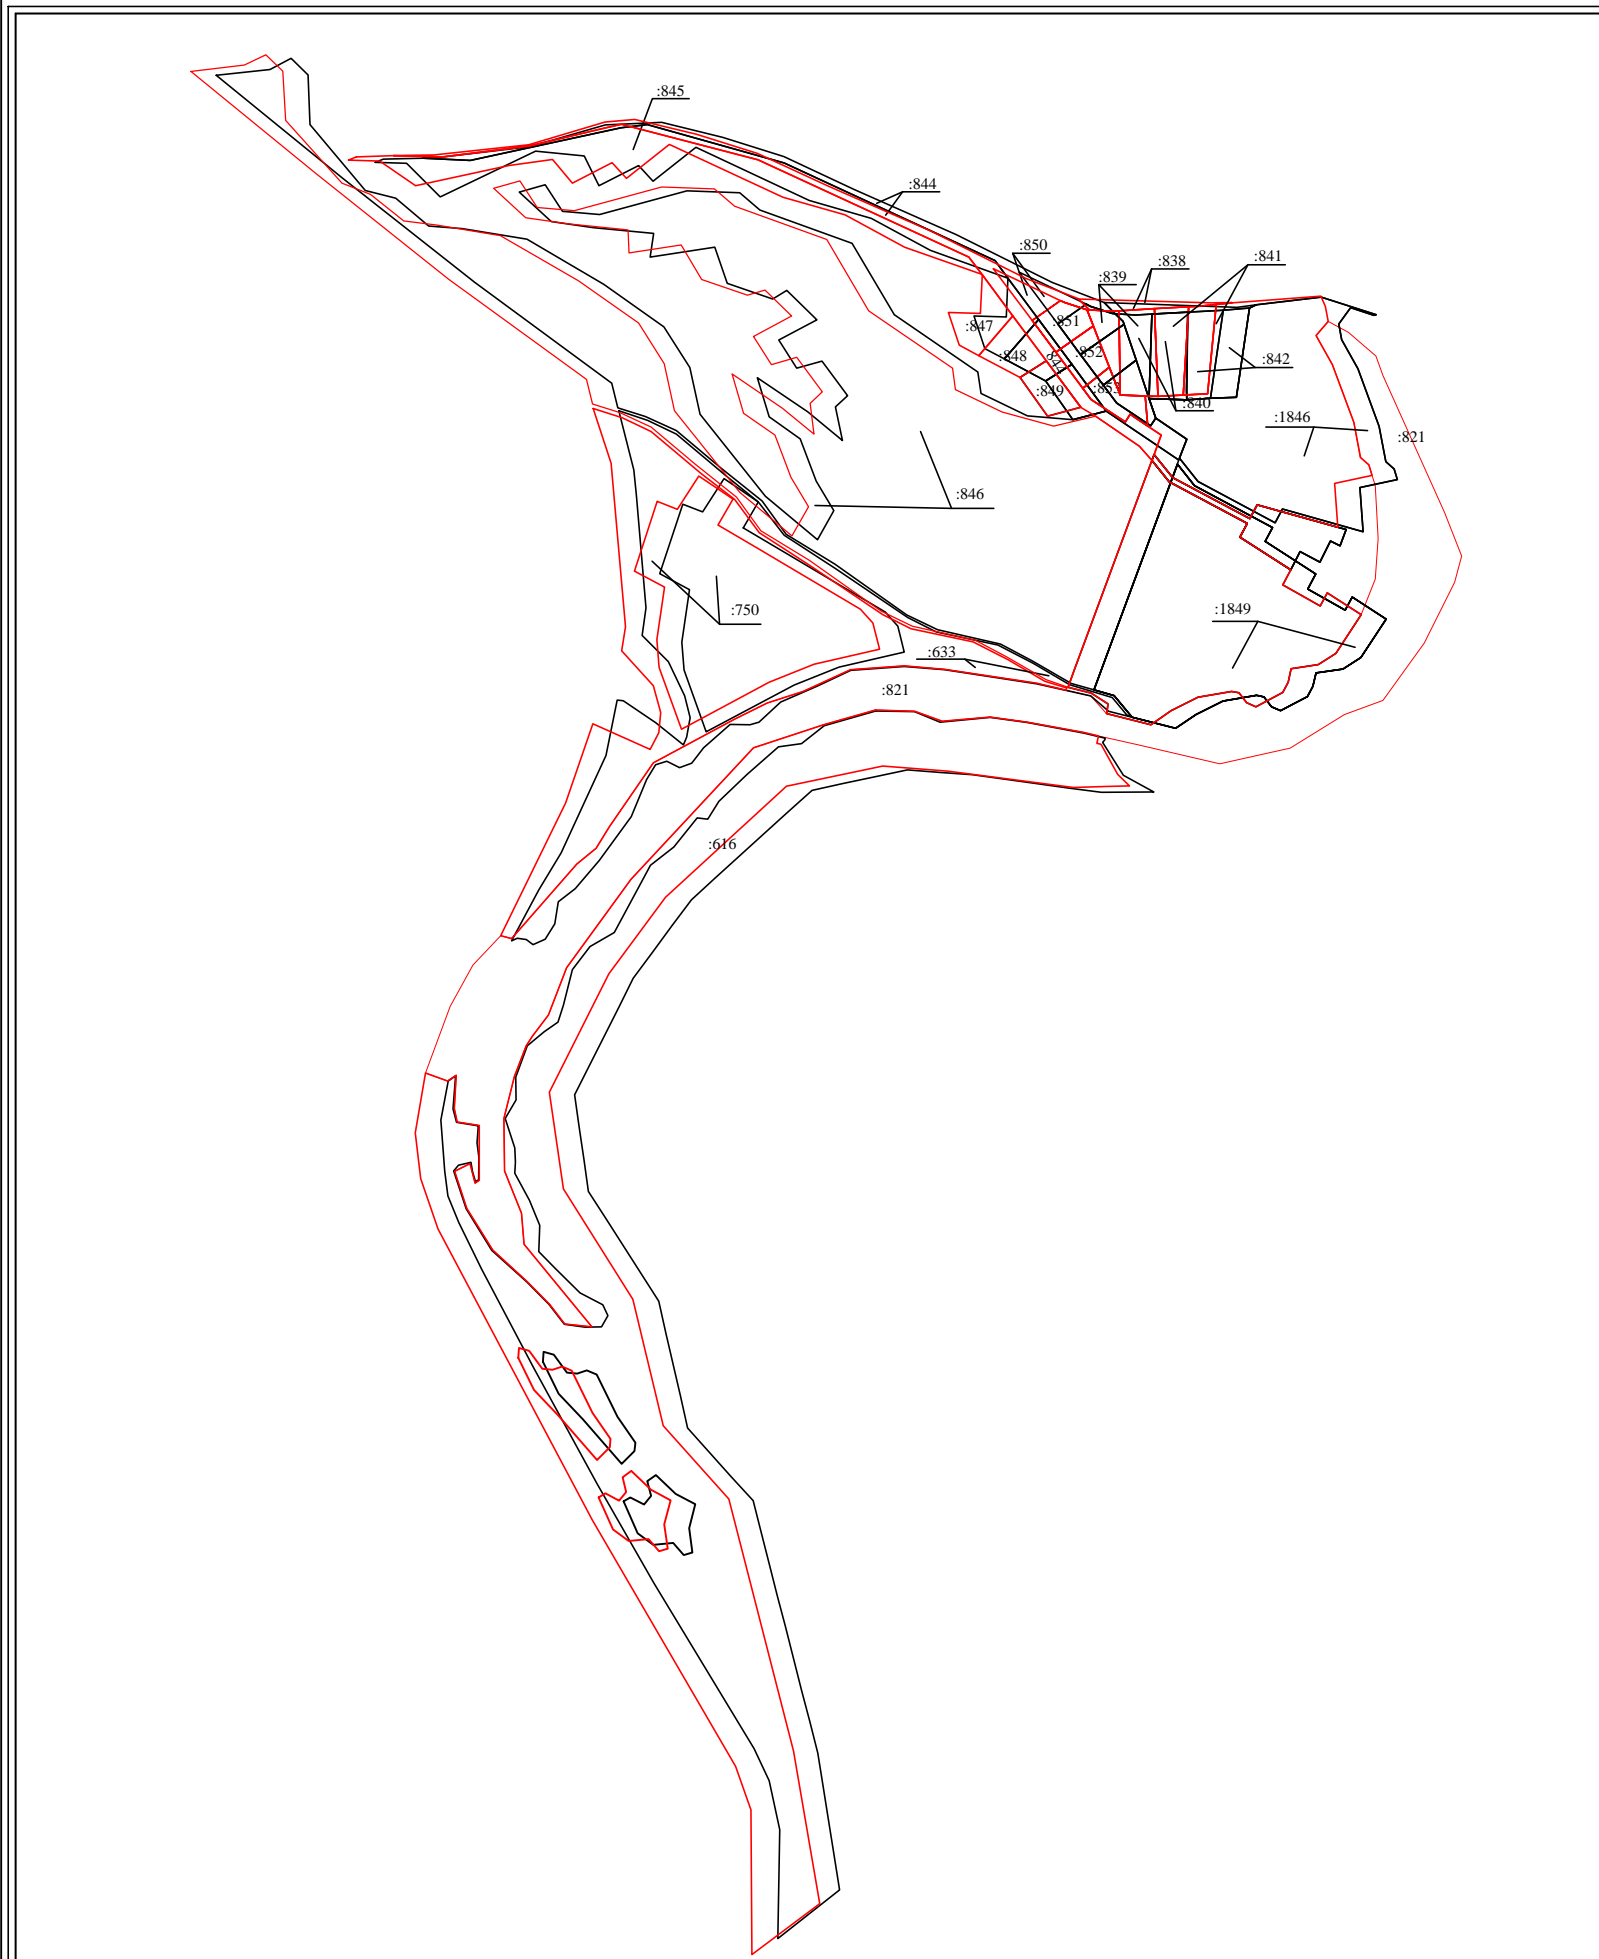


Условные обозначения:

- 70:14:0100040 номер кадастрового квартала
- граница уточняемого участка
- :846 обозначение уточняемого участка

						Для уточнения границ земельных участков на кадастровом квартале 70:14:0100040			
Изм.	№ уч.	Лист	№ док	Подпись	Дата				
						ЧЕРТЕЖ МЕЖЕВАНИЯ ТЕРРИТОРИИ	Лист	Листов	Масштаб
							1	1	1:1000
Директор		А.В.Радченко				Зареченское сельское поселение Томского района Томской области д. Барабинка, мкр. Долина Ягод			
Исполнитель		В.А.Сергеев							
Заказчик		Л.Г.Ларионова							
Проверил						Томский государственный архитектурно - строительный университет			

ЧЕРТЕЖ МЕЖЕВАНИЯ ТЕРРИТОРИИ

для уточнения границ земельных участков на кадастровом квартале 70:14:0100040
Зареченское сельское поселение, р-н Томский, д. Барабинка, мкр. Долина Ягод

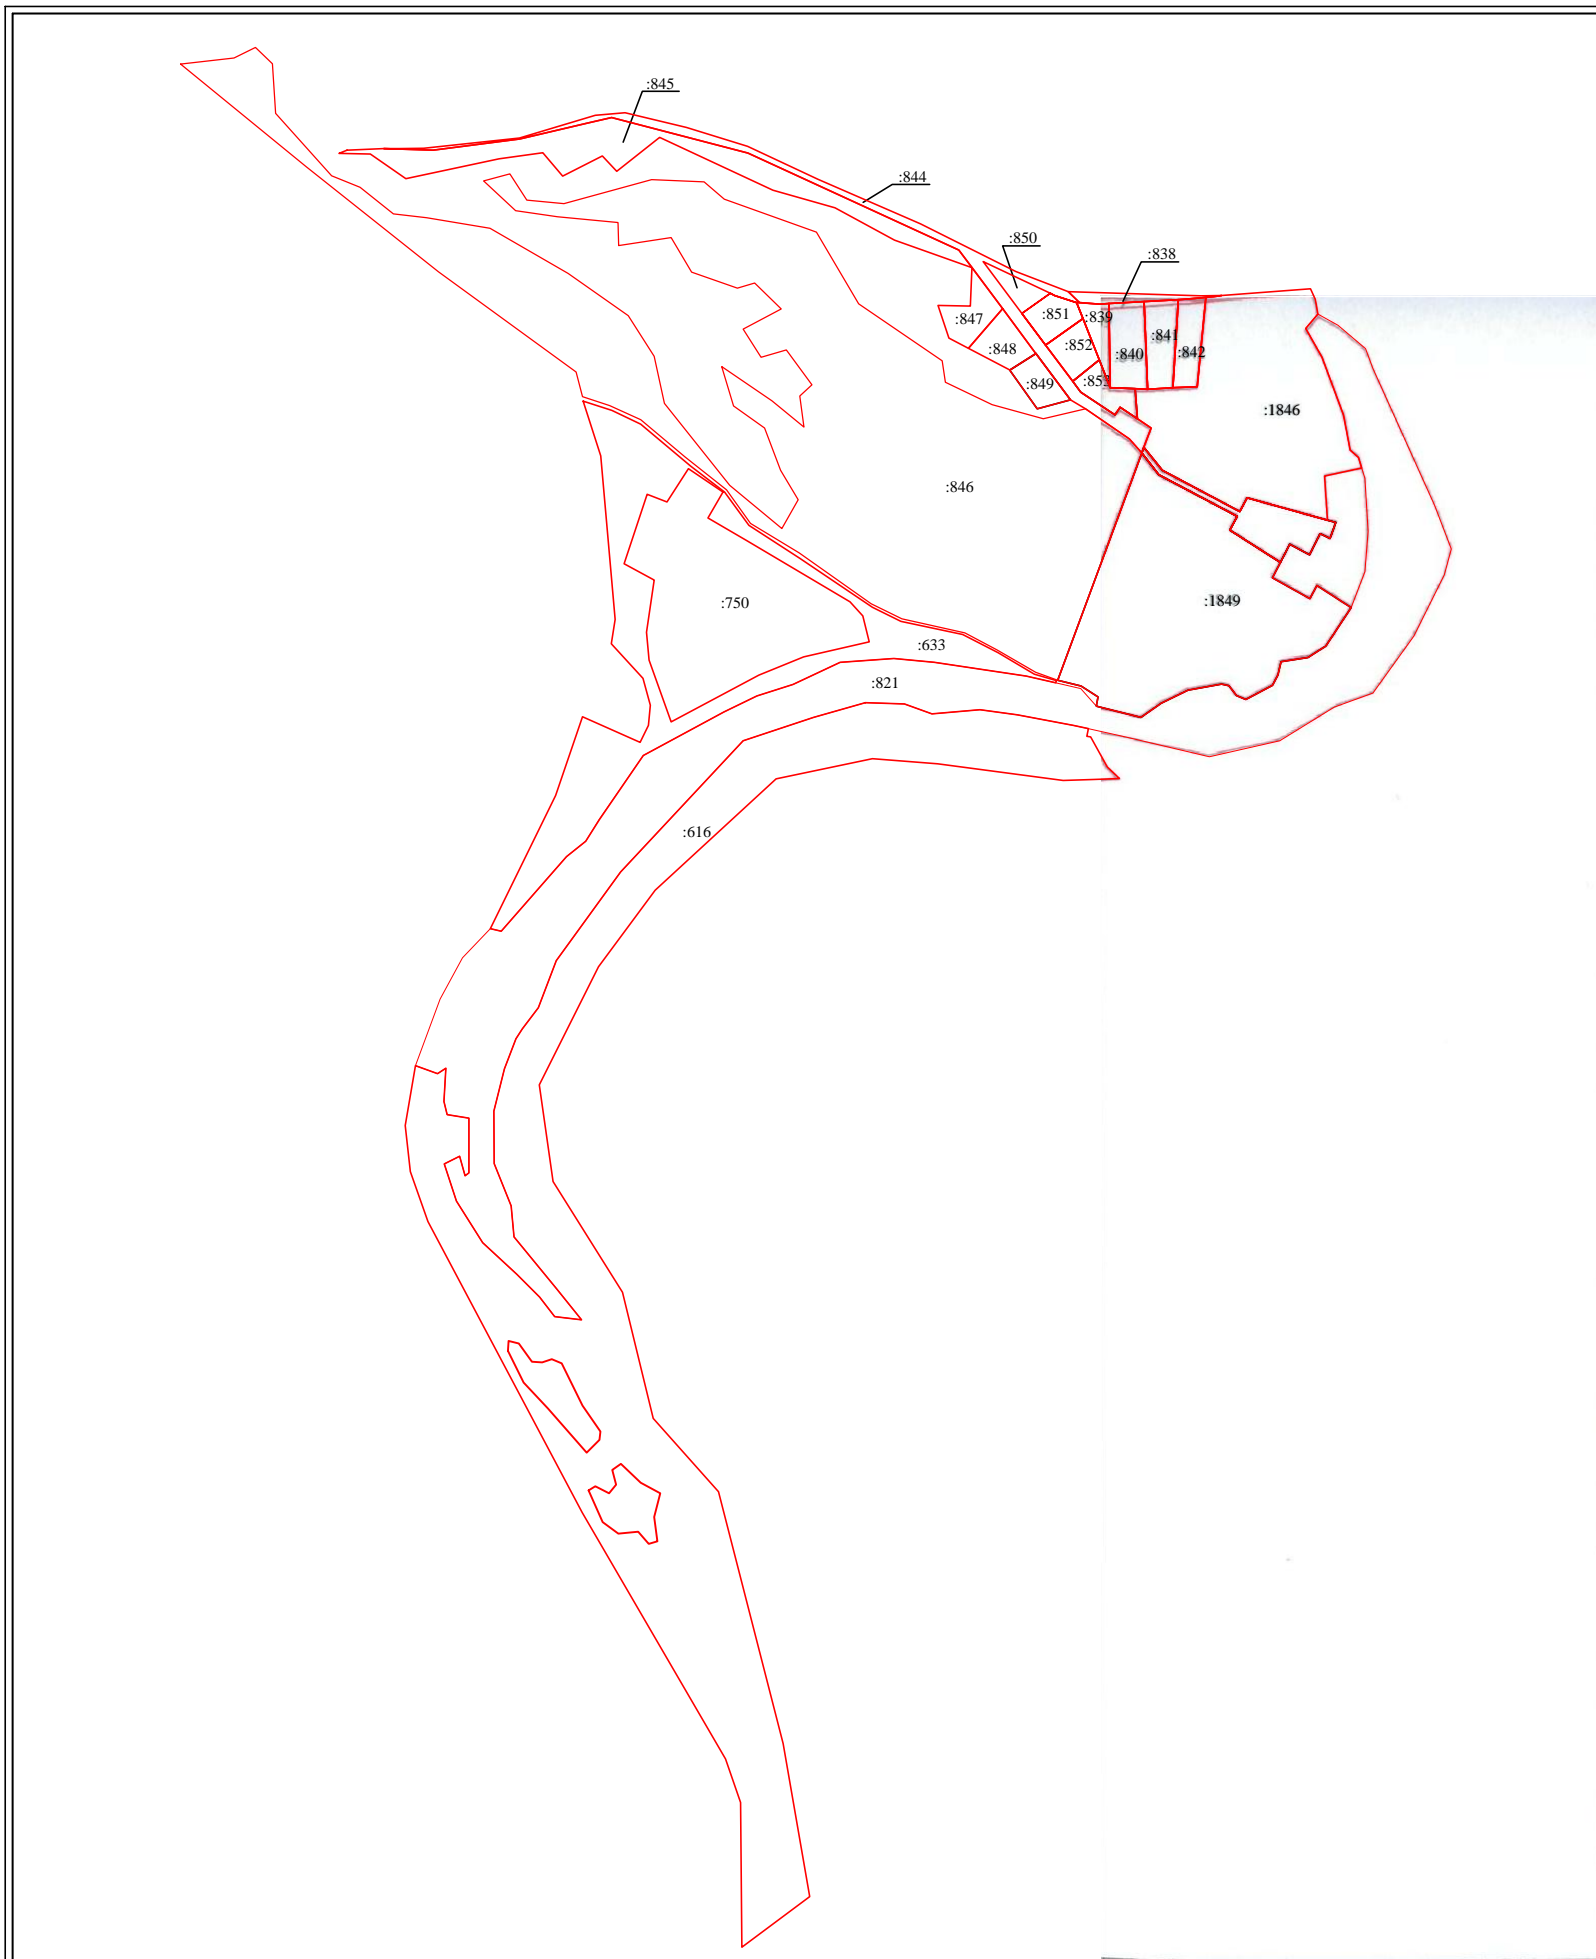


Условные обозначения:

- 70:14:0100040 номер кадастрового квартала
- граница уточняемого участка
- :846 обозначение уточняемого участка

						Для уточнения границ земельных участков на кадастровом квартале 70:14:0100040		
Изм.	№ уч.	Лист	№ док.	Подпись	Дата			
						ЧЕРТЕЖ МЕЖЕВАНИЯ ТЕРРИТОРИИ		
						Лист	Листов	Масштаб
						1	1	1:1000
Директор	А.В.Радченко					Зареченское сельское поселение Томского района Томской области д. Барабинка, мкр. Долина Ягод		
Исполнитель	В.А.Сергеев							
Заказчик	Л.Г.Ларионова							
Проверил								
						Томский государственный архитектурно - строительный университет		

СИТУАЦИОННЫЙ ПЛАН РАСПОЛОЖЕНИЕ ОБЪЕКТА
Зареченское сельское поселение Томского района Томской области

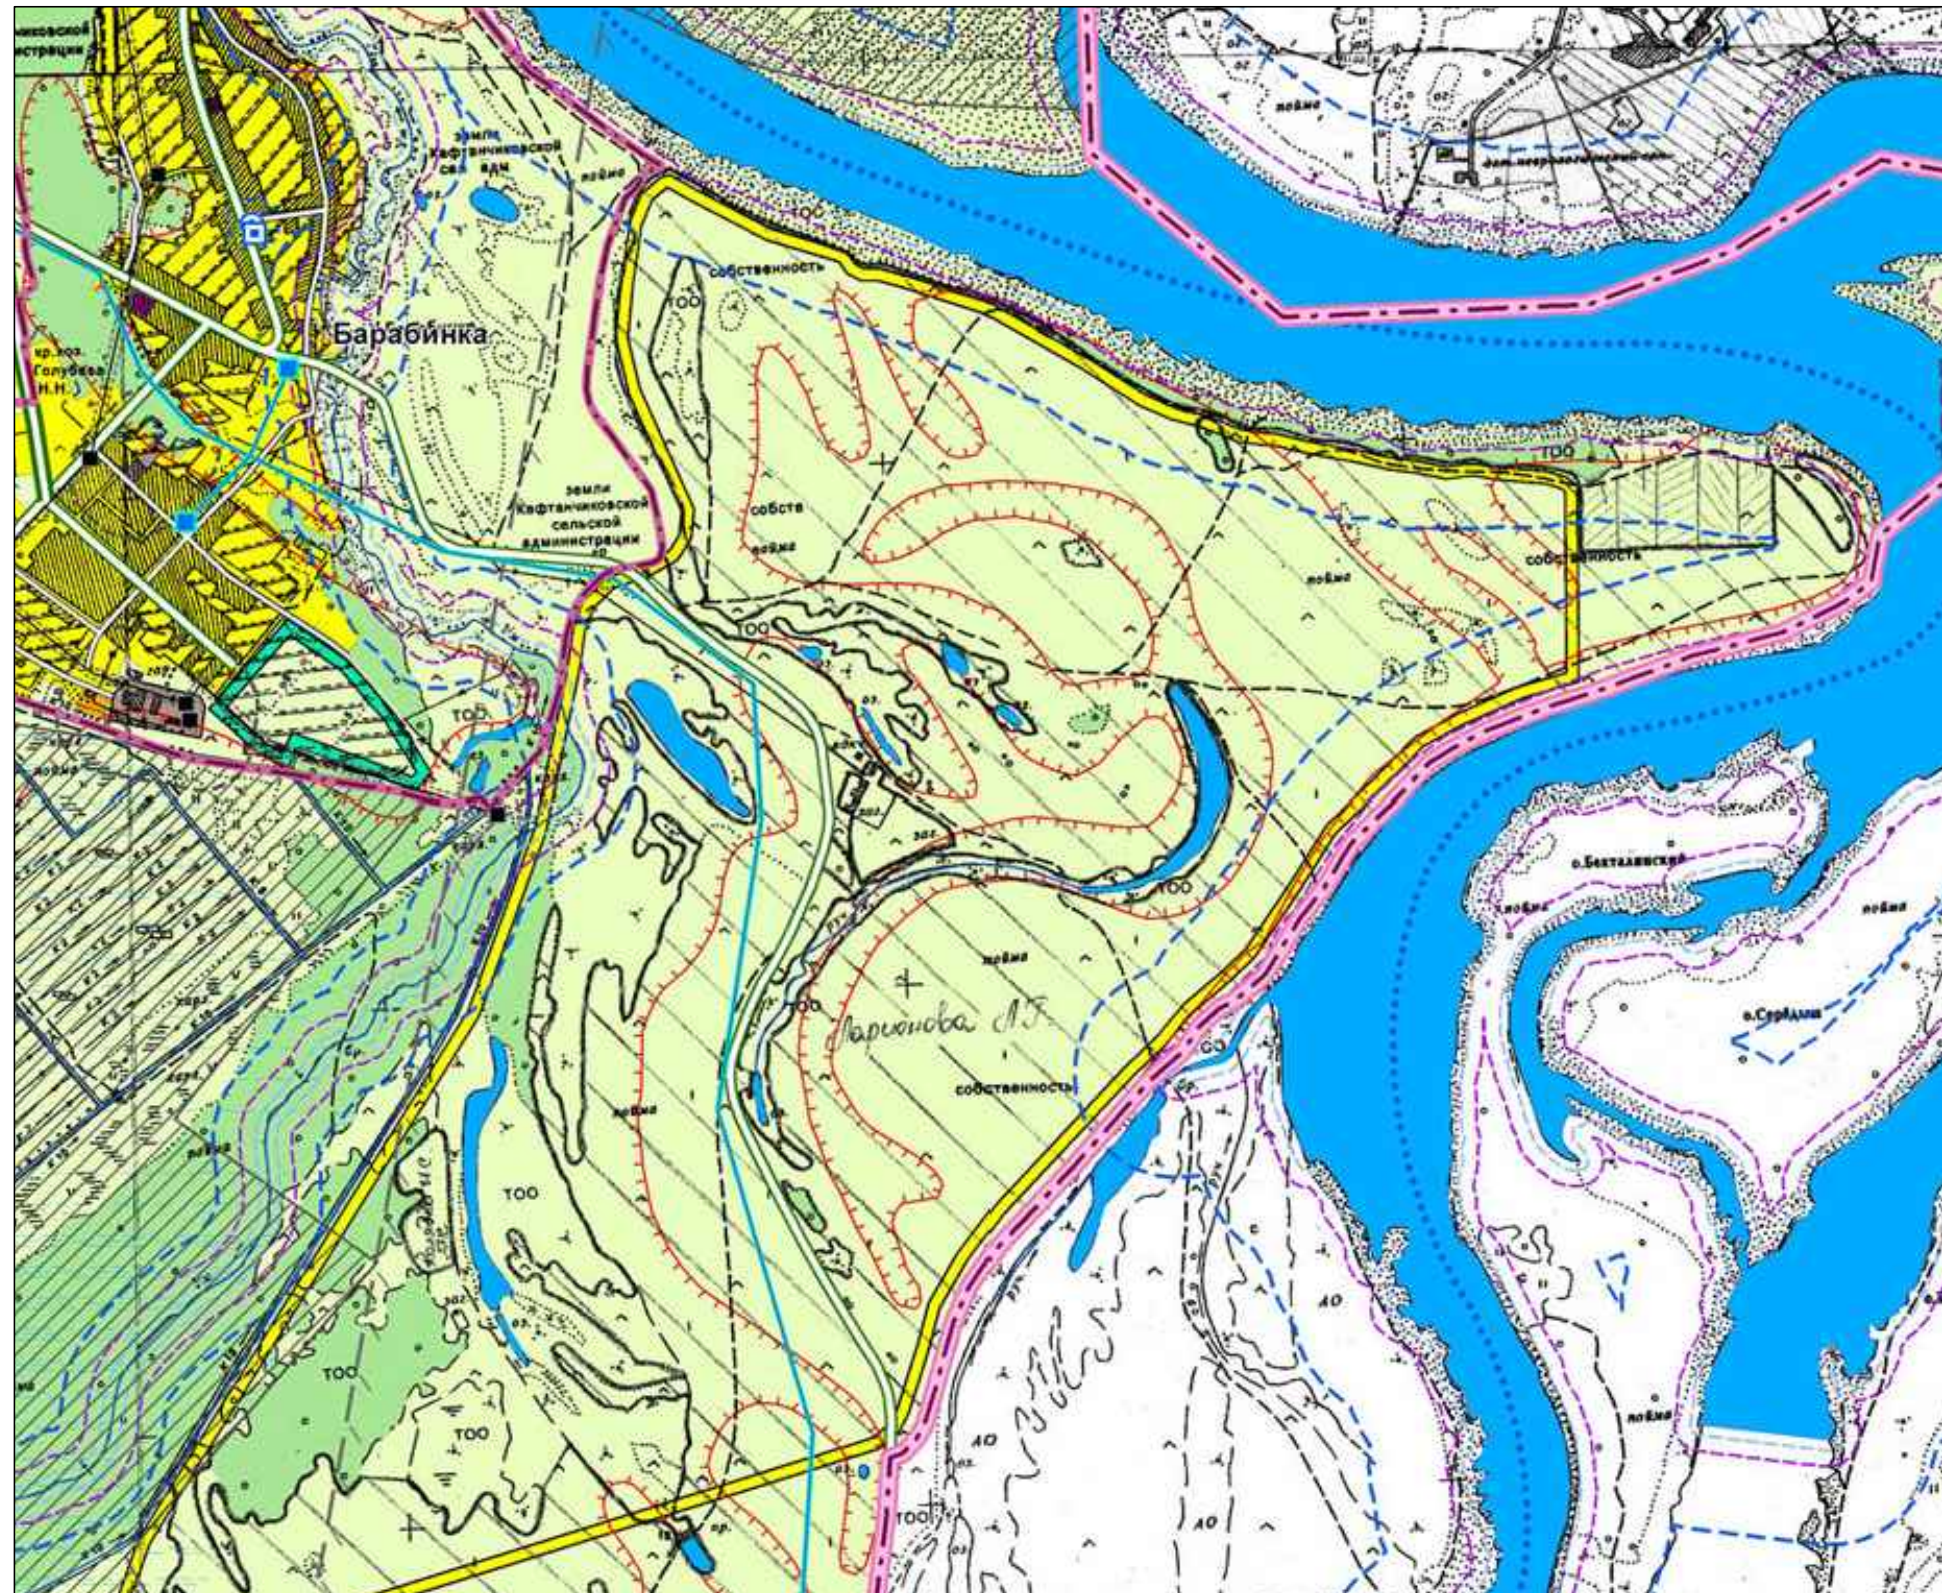

						Для уточнения границ земельных участков на кадастровом квартале 70:14:0100040		
Изм.	№ уч.	Лист	№ док	Подпись	Дата	Лист	Листов	Масштаб
						1	1	1:1000
Директор	А.В.Радченко			<i>[Signature]</i>		СИТУАЦИОННЫЙ ПЛАН РАСПОЛОЖЕНИЯ ОБЪЕКТА		
Исполнитель	В.А.Сергеев			<i>[Signature]</i>				
Заказчик	Л.Г.Ларионова					Зареченское сельское поселение Томского района Томской области д. Барабинка, мкр. Долина Ягод		
Проверил						Томский государственный архитектурно - строительный университет		